

แบบสรุปค่าก่อสร้าง

กลุ่มงาน/งาน อาคาร

ชื่อโครงการ/งานก่อสร้างถนนคสล.ขนาดกว้าง 4.00 ม. หน้า 0.15 ม. ยาว 450.00 ม. เนื้อที่ไม่น้อยกว่า 1,800.00 ตรม.

สถานที่ก่อสร้าง หมู่ที่ 5 ถนนสายบ้านคูแบบบอย ตำบลคลองใหม่ อำเภอยะรัง จังหวัดปัตตานี

แบบเลขที่ _

หน่วยงานเจ้าของโครงการ/งานก่อสร้าง ส่วนโยธาองค์การบริหารส่วนตำบลคลองใหม่

แบบ ปร.4 ที่แนบ มีจำนวน 1 หน้า

คำนวณราคากลาง เมื่อวันที่ 2 เดือนพฤษภาคม พ.ศ. 2558

ลำดับที่	รายการ	คำนวณต้นทุน	Factor F	ค่าก่อสร้าง	หมายเหตุ
	งานอาคาร	917,759.76	1.2726	1,167,941.07	เงื่อนไข Factor F
					เงินล่วงหน้า 0%
	มาตรการช่วยเหลือผู้ประกอบการ 5% ตามมติ ครม.			45,887.99	เงินประกันผลงาน 0%
	ภาษีโครงการ			3,500.00	ดอกเบี้ยเงินกู้ 7%
					ภาษีมูลค่าเพิ่ม 7%
สรุป	รวมค่าก่อสร้าง			1,217,329.06	
	ราคากลาง รวมค่าก่อสร้าง			1,217,000.00	
	ราคากลาง (หนึ่งด้านสองแสนหนึ่งหมื่นเจ็ดพันบาทถ้วน)				

ขนาดหรือเนื้อที่อาคาร จำนวน 1,800.00 - ตร.ม.

เฉลี่ย 676.11 บาท/ตร.ม.

ผู้ประมาณการ นายคาริ สาม

นายแหวหะ มะกูแป

คณะกรรมการกำหนดราคากลาง

ผู้ช่วยช่างส่วนโยธา

หัวหน้าส่วนโยธาลงชื่อ

ว่าที่ ร.ท. ประธานกรรมการ

(จุชาติ จันทร์แก้ว)

เห็นชอบว่าที่ ร.ท.

(จุชาติ จันทร์แก้ว)

ปลัดองค์การบริหารส่วนตำบลคลองใหม่

ลงชื่อว่า กรรมการ

(นายแหวหะ มะกูแป)

อนุมัติ.....

(นายกัมปนาท นาคามัน)

นายกองค์การบริหารส่วนตำบลคลองใหม่

ลงชื่อว่า กรรมการ

(นางฟาติลา และมะลิ)

แบบ ปร.4 แผ่นที่ 1

หน่วยบาท

แบบแสดงรายการ ปริมาณงาน และราคา

กลุ่มงาน/อาคาร

ชื่อโครงการ/งานก่อสร้าง ถนน คอนกรีตเสริมเหล็ก ขนาดกว้าง 4.00 เมตร หน้า 0.15 เมตร ยาว 450.00 เมตร เนื้อที่ไม่น้อยกว่า 1,800.00 ตารางเมตร



คำนวณราคาทางใด นายวัฒนะ กะตูป

เมื่อวันที่ 2

เดือนพฤศจิกายน

พ.ศ.2558

ลำดับที่	รายการ	จำนวน	หน่วย	ค่าวัสดุ		ค่าแรงงาน		รวม	หน่วยภาษี
				ราคาค่าหน่วย	จำนวนเงิน	ราคาค่าหน่วย	จำนวนเงิน	ค่าวัสดุและแรงงาน	
1	ปรับพื้นที่	1,800.00	ตร.ม.	-	-	1.50	2,700.00	2,700.00	
2	ดินถมให้ต่ำข้างเดียว	240.00	ลบ.ม.	220	52,800.00	55.00	13,200.00	66,000.00	
3	ทรายหยาบรองพื้น (เนื้อ 25 %)	90.00	ลบ.ม.	360.00	32,400.00	45.00	4,050.00	36,450.00	
4	คอนกรีตโครงสร้าง	283.00	ลบ.ม.	2,100.00	594,300.00	306.00	86,598.00	680,898.00	
5	งานค้ำแบบ	135.00	ตร.ม.	-	-	133.00	17,955.00	17,955.00	
6	ไม้แบบ(50%)	68.00	ลบ.ฟ.	380.00	25,840.00	-	-	25,840.00	
7	ไม้คร่าว	20.00	ลบ.ฟ.	380.00	7,600.00	-	-	7,600.00	
8	ตะปู	12.00	กก.	46.73	560.76	-	-	560.76	
9	เหล็ก Wire Mesh O 4 มม. @ 0.20 X 0.20	1,800.00	ตร.ม.	30.00	54,000.00	5.00	9,000.00	63,000.00	
10	เหล็กกลม ศก. 15 มม.	40.00	เส้น	380.00	15,200.00	38.90	1,556.00	16,756.00	
	รวม							917,759.76	



บันทึกข้อความ

ส่วนราชการ องค์การบริหารส่วนตำบลคลองใหม่ สำนักปลัด โทร. ๐๗๓-๔๖๘๖๓๖

ที่ ปน ๗๒๔๐๓/๑๗

วันที่ ๑๔ มกราคม ๒๕๕๘

เรื่อง ขออนุมัติดำเนินการจัดจ้างโครงการสร้างถนนคอนกรีตเสริมเหล็ก

เรียน นายกองค์การบริหารส่วนตำบลคลองใหม่

1. เรื่องเดิม ตามหนังสือที่ว่าการอำเภอยะรัง ด่วนที่สุด ที่ ปน ๐๐๒๓.๑๔/ว ๑๐๑๘๔ ลว. ๖ พฤศจิกายน ๒๕๕๘ เรื่อง อนุมัติโครงการส่งเสริมสนับสนุนการแก้ไขปัญหาและพัฒนาจังหวัดชายแดนภาคใต้ รายการเงินอุดหนุนสำหรับชดเชยรายได้ที่ลดลงจากเหตุการณ์ความไม่สงบในพื้นที่ ๕ จังหวัดชายแดนภาคใต้ประจำปีงบประมาณ พ.ศ.๒๕๕๔ (ครั้งที่ ๑) จัดทำโครงการภายใต้หลักเกณฑ์ตามประกาศของคณะกรรมการการกระจายอำนาจให้แก่องค์กรปกครองส่วนท้องถิ่นโดยจัดทำโครงการก่อสร้างถนนคอนกรีตเสริมเหล็ก ถนนสายบ้านกูแบบบอย หมู่ที่ ๕ ขนาดกว้าง ๔.๐๐ เมตร ยาว ๔๕๐ เมตร หน้า ๐.๑๕ เมตร หรือมีพื้นที่ไม่น้อยกว่า ๑,๘๐๐ ตารางเมตร ในวงเงินงบประมาณ ๑,๒๑๗,๐๐๐.- บาท รายละเอียดตามปริมาณงานและแบบแปลนที่กำหนด นั้น

2. ข้อเท็จจริง ส่วนโยธา องค์การบริหารส่วนตำบลคลองใหม่ มีความประสงค์จะดำเนินการจ้างโครงการก่อสร้างถนนคอนกรีตเสริมเหล็ก ถนนสายบ้านกูแบบบอย หมู่ที่ ๕ ขนาดกว้าง ๔.๐๐ เมตร ยาว ๔๕๐ เมตร หน้า ๐.๑๕ เมตร หรือมีพื้นที่ไม่น้อยกว่า ๑,๘๐๐ ตารางเมตร ในวงเงินงบประมาณ ๑,๒๑๗,๐๐๐.- บาท รายละเอียดตามปริมาณงานและแบบแปลนที่กำหนด รายละเอียดตามปริมาณงานและแบบแปลนที่กำหนด อนุมัติ

3. ข้อเสนอและพิจารณา

จึงเรียนมาเพื่อโปรดพิจารณาและเห็นควรให้เจ้าหน้าที่พัสดุดำเนินการต่อไป

(ลงชื่อ)

(นายแวหามะ กะลุแป)

ผอ.กองช่าง

ความเห็น.....

☒ อนุมัติ

☐ ไม่อนุมัติ

เนื่องจาก.....

(ลงชื่อ) ว่าที่ ร.ท.

(ชูชาติ จันทร์แก้ว)

ปลัดองค์การบริหารส่วนตำบลคลองใหม่

(ลงชื่อ).....

(นายกำปนัง นวรัตน์)

นายกองค์การบริหารส่วนตำบลคลองใหม่



คำสั่งองค์การบริหารส่วนตำบลคลองใหม่

ที่ 364/2558

เรื่อง แต่งตั้งคณะกรรมการกำหนดราคากลางโครงการก่อสร้างถนนคอนกรีตเสริมเหล็ก

หมู่ที่ 5 บ้านภูแบบบอยอ โดยวิธีพิเศษ

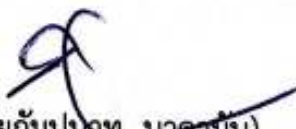

1. คณะกรรมการกำหนดราคากลาง ประกอบด้วย

- | | | |
|---------------------------------|--------------------|-------------------|
| 1. ว่าที่ร้อยโทชูชาติ จันทรแก้ว | ปลัด อบต. | เป็นประธานกรรมการ |
| 2. นายแหวหามะ กะลุแป | ผู้อำนวยการกองช่าง | เป็นกรรมการ |
| 3. นางฟาติลา และมะลี | หัวหน้าสำนักปลัด | เป็นกรรมการ |

ทั้งนี้ ให้ผู้ที่ได้รับการแต่งตั้งปฏิบัติหน้าที่ให้เป็นไปตามระเบียบของทางราชการโดยเคร่งครัด หากมีปัญหาอุปสรรคประการใด รายงานผลให้ทราบ

สั่ง ณ วันที่ 2 พฤศจิกายน พ.ศ. 2558


(นายกำปนท บวดามัน)

นายกองค์การบริหารส่วนตำบลคลองใหม่



บันทึกข้อความ

ส่วนราชการ ส่วนคลัง องค์การบริหารส่วนตำบลคลองใหม่

ที่ ปน 72402.1/397

วันที่ 2 พฤศจิกายน 2558

เรื่อง ขออนุมัติแต่งตั้งคณะกรรมการกำหนดราคากลางโครงการก่อสร้างถนนคอนกรีตเสริมเหล็ก หมู่ที่ 5
เรียน นายกองค์การบริหารส่วนตำบลคลองใหม่

ด้วย องค์การบริหารส่วนตำบลคลองใหม่ มีความประสงค์ที่จะดำเนินการจัดจ้างโครงการก่อสร้างถนนคอนกรีตเสริมเหล็ก หมู่ที่ 5 บ้านกุ่มบอย ตำบลคลองใหม่ อำเภอยะรัง จังหวัดปัตตานี เป็นเงิน 1,217,000.-บาท (หนึ่งล้านสองแสนหนึ่งหมื่นเจ็ดพันบาทถ้วน) โดยวิธีพิเศษและเพื่อให้เป็นไปตามระเบียบ จึงขออนุมัติแต่งตั้งให้ผู้ที่มีรายชื่อและตำแหน่งดังต่อไปนี้เป็นคณะกรรมการกำหนดราคากลาง ดังนี้

1. คณะกรรมการกำหนดราคากลาง ประกอบด้วย

- | | | |
|----------------------------------|--------------------|-------------------|
| 1. ว่าที่ร้อยโทชูชาติ จันทร์แก้ว | ปลัด อบต. | เป็นประธานกรรมการ |
| 2. นายวาทมะ กะลุแป | ผู้อำนวยการกองช่าง | เป็นกรรมการ |
| 3. นางฟาติลา และมะลิ | หัวหน้าสำนักปลัด | เป็นกรรมการ |

จึงเรียนเสนอมาเพื่อโปรดพิจารณา

(ลงชื่อ).....เจ้าพนักงานพัสดุปฏิบัติงาน

(นางจิราภัทร สุขาเงิน)

(ลงชื่อ).....หัวหน้า จนท.พัสดุ

(นางยิยะ ยานยา)

(ลงชื่อ) ว่าที่ ร.ท..... ปลัดองค์การบริหารส่วนตำบล

(ชูชาติ จันทร์แก้ว)

ความเห็น.....

(ลงชื่อ).....

(นายกัมปนาท นาคามัน)

นายกองค์การบริหารส่วนตำบลคลองใหม่



บันทึกข้อความ

ส่วนราชการ ส่วนคลัง องค์การบริหารส่วนตำบลคลองใหม่
ที่ ปน 72402.1/ 418 วันที่ 1 ธันวาคม 2558

เรื่อง ขอรายงานการกำหนดราคากลางโครงการก่อสร้างถนนคอนกรีตเสริมเหล็ก หมู่ที่ 5

ตามที่ คณะกรรมการกลางกำหนดราคากลางโครงการก่อสร้างถนนคอนกรีตเสริมเหล็ก หมู่ที่ 5 บ้านภูแบบ
บอยอ งบประมาณเงินอุดหนุน

องค์การบริหารส่วนตำบลคลองใหม่ มีความประสงค์จะดำเนินการจ้างโครงการก่อสร้างถนนคอนกรีตเสริม
เหล็ก หมู่ที่ 5 บ้านภูแบบบอยอ (รายละเอียดตามแบบที่ อบต.กำหนด) เป็นเงิน 1,217,000.- บาท (หนึ่งล้านสอง
แสนหนึ่งหมื่นเจ็ดพันบาทถ้วน) นั้น

คณะกรรมการกลางกำหนดราคากลางได้กำหนดราคากลาง ดังนี้

1. โครงการก่อสร้างถนนคอนกรีตเสริมเหล็ก หมู่ที่ 5 บ้านภูแบบบอยอ (รายละเอียดตามแบบที่
อบต.กำหนด) เป็นเงิน 1,217,000.- บาท (หนึ่งล้านสองแสนหนึ่งหมื่นเจ็ดพันบาทถ้วน)
2. ระยะเวลาการดำเนินงาน 60 วัน
3. รายละเอียดการแบ่งงวดงาน แบ่งเป็น 1 งวด

จึงเรียนมาเพื่อโปรดพิจารณา

(ลงชื่อ)ว่าที่ ร.ท. ประธานกรรมการกำหนดราคากลาง

(ชูชาติ จันทรแก้ว)

(ลงชื่อ)..... กรรมการกำหนดราคากลาง

(นายแสวงหาญ กระจูแป)

(ลงชื่อ)..... กรรมการกำหนดราคากลาง

(นางฟาติลา และมะลิ)

- พิจารณา

(☒) เห็นชอบ

(☐) ไม่เห็นชอบ.....

ลงชื่อ.....

(นายกำปนาท นาดามัน)

นายกองค์การบริหารส่วนตำบลคลองใหม่

ตารางแสดงวงเงินงบประมาณที่ได้รับจัดสรรและราคากลางในงานจ้างก่อสร้าง

- 1 ชื่อโครงการ โครงการก่อสร้างถนนคอนกรีตเสริมเหล็ก หมู่ที่ 5 บ้านภูแบบบอยอ
หน่วยงาน ส่วนโยธา องค์การบริหารส่วนตำบลคลองใหม่ อำเภอยะรัง จังหวัดปัตตานี
- 2 วงเงินงบประมาณที่ได้รับจัดสรร 1,217,000.- บาท (หนึ่งล้านสองแสนหนึ่งหมื่นเจ็ดพันบาทถ้วน)
- 3 ลักษณะงานโดยสังเขป ถนนคอนกรีตเสริมเหล็ก ขนาดกว้าง 4.00 เมตร ยาว 450 เมตรหนา 0.15 เมตร
- 4 ราคากลางคำนวณ ณ วันที่ 2 พฤศจิกายน 2558 เป็นเงิน 1,217,000.- บาท (หนึ่งล้านสองแสนหนึ่งหมื่นเจ็ดพันบาทถ้วน)
- 5 บัญชีประมาณราคากลาง งานก่อสร้าง
 - 5.1 ปร.4
 - 5.2 ปร.5
- 6 รายชื่อคณะกรรมการกำหนดราคากลาง
 - 6.1 ว่าที่ร้อยโทชูชาติ จันทร์แก้ว ตำแหน่ง ปลัด อบต ประธานกรรมการ
 - 6.2 นายแห้วหามะ กะลุแป ตำแหน่ง ผู้อำนวยการกองช่าง กรรมการ
 - 6.3 นางฟาตีลา และมะลี ตำแหน่ง เจ้าหน้าที่วิเคราะห์ กรรมการ



บันทึกข้อความ

ส่วนราชการ ส่วนคลัง องค์การบริหารส่วนตำบลคลองใหม่

ที่ ปน 72402.1/68

วันที่ 15 กุมภาพันธ์ 2559

เรื่อง ขอรายงานการจัดจ้างโครงการก่อสร้างถนนคอนกรีตเสริมเหล็ก หมู่ที่ 5 บ้านภูแบบบอย

เรียน นายกองค์การบริหารส่วนตำบลคลองใหม่

ตามตามบันทึกข้อความส่วนโยธา ที่ ปน 72403.1/ 13 ลงวันที่ 14 มกราคม 2559 เรื่อง ขออนุมัติจัดจ้างโครงการก่อสร้างถนนคอนกรีตเสริมเหล็ก หมู่ที่ 5 บ้านภูแบบบอยโดยวิธีพิเศษ นั้น

บัดนี้ องค์การบริหารส่วนตำบลคลองใหม่ มีความประสงค์ที่จะดำเนินการจัดจ้างโครงการก่อสร้างถนนคอนกรีตเสริมเหล็ก หมู่ที่ 5 บ้านภูแบบบอย ตำบลคลองใหม่ อำเภอเขียง จังหวัดปัตตานี จำนวน 1 โครงการ ดังกล่าว จึงขอรายงานการจัดจ้างโดยวิธีพิเศษ ตามระเบียบกระทรวงมหาดไทยว่าด้วยการพัสดุของหน่วยการบริหารราชการส่วนท้องถิ่น พ.ศ.2535 แก้ไขเพิ่มเติมถึงฉบับที่ 9 พ.ศ.2553 ข้อ 12 (4) และ ข้อ 20 ดังนี้

1. เหตุผลและความจำเป็นที่จะต้องจัดจ้าง เพื่อให้คนในชุมชนมีคุณภาพชีวิตที่ดีขึ้น
2. รายละเอียดของงานที่จะจ้าง โครงการก่อสร้างถนนคอนกรีตเสริมเหล็ก หมู่ที่ 5 บ้านภูแบบบอย ตำบลคลองใหม่ อำเภอเขียง จังหวัดปัตตานี
3. ราคาพัสดุ ตามประมาณการราคากลาง 1,217,000.-บาท(หนึ่งล้านสองแสนหนึ่งหมื่นเจ็ดพันบาทถ้วน)
4. วงเงินที่จะจ้าง วงเงิน 1,217,000.-บาท (หนึ่งล้านสองแสนหนึ่งหมื่นเจ็ดพันบาทถ้วน)
5. กำหนดเวลาที่ต้องการใช้พัสดุนี้ กำหนดให้งานแล้วเสร็จภายใน 60.....วัน นับถัดจากวันที่ได้ลงนามในสัญญาจ้าง
6. วิธีที่จะจ้างและเหตุผล นายกองค์การบริหารส่วนตำบลคลองใหม่ อนุมัติให้ดำเนินการตามระเบียบกระทรวงมหาดไทยว่าด้วยการพัสดุของหน่วยงานบริหารราชการส่วนท้องถิ่นในเขตพัฒนาพิเศษเฉพาะกิจ พ.ศ. 2554 ข้อ 6 ผู้บริหารท้องถิ่นมีอำนาจในการซื้อหรือจ้างโดยวิธีพิเศษได้ ตามหลักเกณฑ์ ดังนี้
 - (1) การซื้อที่มีวงเงินเกิน 100,000.-บาท แต่ไม่เกิน 15,000,000.-บาท
 - (2) การจ้างที่มีวงเงินเกิน 100,000.-บาท แต่ไม่เกิน 30,000,000.-บาท

7. ข้อเสนออื่น ๆ เพื่อให้การดำเนินการเป็นไปด้วยความเรียบร้อยถูกต้อง จึงขออนุมัติแต่งตั้งคณะกรรมการต่างๆ ตามระเบียบดังกล่าว ข้อ 27 (5)(7) และ ข้อ 28 ดังนี้

7.1 คณะกรรมการจัดจ้างโดยวิธีพิเศษ ประกอบด้วย

- | | | |
|--------------------------------|----------------------|-------------------|
| 1. นางสาวพิณรัตน์ อารักขาโรจน์ | รองปลัด อบต.คลองใหม่ | เป็นประธานกรรมการ |
| 2. นางสาวรุสนี เจ๊ะปอ | นักทรัพยากรบุคคลฯ | เป็นกรรมการ |
| 3. นางสาวอลิษา หวังยี่ | จพง.ธุรการปฏิบัติงาน | เป็นกรรมการ |

/7.2 คณะกรรมการตรวจการจ้าง...



คำสั่งองค์การบริหารส่วนตำบลคลองใหม่

ที่ 73/ 2559

เรื่อง แต่งตั้งคณะกรรมการจัดจ้างโครงการก่อสร้างถนนคอนกรีตเสริมเหล็ก หมู่ที่ 5 บ้านภูแบบบอยอ
โดยวิธีพิเศษ

ด้วยองค์การบริหารส่วนตำบลคลองใหม่ อำเภอเยรัง จังหวัดปัตตานี จะดำเนินการจัดจ้างโครงการก่อสร้างถนนคอนกรีตเสริมเหล็ก หมู่ที่ 5 บ้านภูแบบบอยอ ตำบลคลองใหม่ อำเภอเยรัง จังหวัดปัตตานี เป็นเงิน 1,217,000.-บาท (หนึ่งล้านสองแสนหนึ่งหมื่นเจ็ดพันบาทถ้วน) ฉะนั้น เพื่อให้การดำเนินการจัดจ้างเป็นไปด้วยความเรียบร้อยถูกต้องตามระเบียบกระทรวงมหาดไทย ว่าด้วยการพัสดุของหน่วยการบริหารราชการส่วนท้องถิ่น พ.ศ. 2535 แก้ไขเพิ่มเติมถึงฉบับที่ 9 พ.ศ.2553 ข้อ 27 (5) (7) ข้อ 28 จึงแต่งตั้งให้ผู้มีรายชื่อและตำแหน่งดังต่อไปนี้เป็นคณะกรรมการดำเนินการ ดังนี้

1 คณะกรรมการจัดจ้างโดยวิธีพิเศษ ประกอบด้วย

- | | | |
|----------------------------------|----------------------|-------------------|
| 1.1. นางสาวพิณรัตน์ อารักขาโรจน์ | รองปลัด อบต.คลองใหม่ | เป็นประธานกรรมการ |
| 1.2. นางสาวรุสนี เจ๊ะปอ | นักทรัพยากรบุคคลฯ | เป็นกรรมการ |
| 1.3. นางสาวอลิษา หวังยี่ | จพง.ธุรการปฏิบัติงาน | เป็นกรรมการ |

2 คณะกรรมการตรวจการจ้าง ประกอบด้วย

- | | | |
|----------------------------------|---------------------|-------------------|
| 2.1. ว่าที่ ร.ท.ชูชาติ จันทรแก้ว | ปลัด อบต.คลองใหม่ | เป็นประธานกรรมการ |
| 2.2. นางฟาติลา และมะลี | หัวหน้าสำนักปลัด | เป็นกรรมการ |
| 2.3. นายนิรุตต์วัชรานิยะ | เจ้าพนักงานป้องกันฯ | เป็นกรรมการ |

3 ช่างผู้ควบคุมงาน

- | | | |
|--------------------|--------------------|------------------|
| - นายแวหามะ กะลุแป | ผู้อำนวยการกองช่าง | เป็นผู้ควบคุมงาน |
|--------------------|--------------------|------------------|

ทั้งนี้ ให้ผู้ที่ได้รับการแต่งตั้งปฏิบัติหน้าที่ให้เป็นไปตามระเบียบของทางราชการโดยเคร่งครัด หากมีปัญหาอุปสรรคประการใด รายงานผลให้ทราบ

สั่ง ณ วันที่ 15 กุมภาพันธ์ พ.ศ. 2559


(นายกัมปนาท นาคามัน)

นายกองค์การบริหารส่วนตำบลคลองใหม่



ประกาศองค์การบริหารส่วนตำบลคลองใหม่
เรื่อง เสนอราคาจ้างโครงการก่อสร้างถนนคอนกรีตเสริมเหล็ก หมู่ที่ 5 บ้านภูแบบบอย
โดยวิธีพิเศษ

ด้วยองค์การบริหารส่วนตำบลคลองใหม่ อำเภอยะรัง จังหวัดปัตตานี มีความประสงค์จะให้
เสนอราคาจ้างโครงการก่อสร้างถนนคอนกรีตเสริมเหล็ก หมู่ที่ 5 บ้านภูแบบบอย ตำบลคลองใหม่ อำเภอยะรัง
จังหวัดปัตตานี เป็นเงิน 1,217,000.-บาท (หนึ่งล้านสองแสนหนึ่งหมื่นเจ็ดพันบาทถ้วน)

ผู้มีสิทธิเสนอราคาจะต้องมีคุณสมบัติดังต่อไปนี้

1. เป็นบุคคลธรรมดาหรือนิติบุคคล ผู้มีอาชีพรับจ้างงานที่เสนอราคาจ้างดังกล่าว
2. ไม่เป็นผู้ที่ถูกกระบุชื่อไว้ในบัญชีรายชื่อผู้ทำงานของทางราชการหรือของหน่วยการบริหารราชการ
ส่วนท้องถิ่น และได้แจ้งเวียนชื่อแล้ว
3. ไม่เป็นผู้ได้รับเอกสิทธิ์หรือความคุ้มกัน ซึ่งอาจปฏิเสธไม่ยอมขึ้นศาลไทย เว้นแต่รัฐบาลของผู้
เสนอราคาได้มีคำสั่งให้สละสิทธิ์ความคุ้มกันเช่นนั้น
4. ไม่เป็นผู้มีผลประโยชน์ร่วมกันกับผู้เสนอราคารายอื่นที่เข้าเสนอราคาให้แก่ องค์การบริหารส่วน
ตำบลคลองใหม่ ณ วันประกาศเสนอราคา หรือไม่เป็นผู้กระทำการอันเป็นการขัดขวางการแข่งขันราคาอย่างเป็น
ธรรม ในการเสนอราคาจ้างครั้งนี้

กำหนดดูสถานที่ก่อสร้างในวันที่ 24 กุมภาพันธ์ 2559 เวลา 10.00 น. เป็นต้นไป ณ หมู่ที่ 5
ตำบลคลองใหม่ อำเภอยะรัง จังหวัดปัตตานี โดยให้ผู้สนใจไปดูสถานที่ก่อสร้างและรับฟังคำชี้แจงรายละเอียด
เพิ่มเติมด้วยตนเอง หากผู้ใดไม่ไปดูสถานที่ก่อสร้างหรือรับฟังคำชี้แจงรายละเอียดเพิ่มเติมถือว่ารู้สภาพพื้นที่และ
ปัญหาอุปสรรคในการก่อสร้างดีแล้ว จะนำขึ้นเป็นข้อโต้แย้งและเรียกร้องค่าเสียหายจากองค์การบริหารส่วนตำบล
คลองใหม่ในระหว่างการก่อสร้างมิได้ไม่ว่ากรณีใด ๆ ทั้งสิ้น

กำหนดยื่นซองเสนอราคาในวันที่ 25 กุมภาพันธ์ 2559 ระหว่างเวลา 09.00 น. ถึง 12.00 น.
ณ ห้องประชุม องค์การบริหารส่วนตำบลคลองใหม่ และกำหนดเปิดซองใบเสนอราคาในวันเดียวกันตั้งแต่เวลา
13.00 น. เป็นต้นไป

ผู้สนใจติดต่อขอรับเอกสารเสนอราคาได้ที่ ที่ทำการองค์การบริหารส่วนตำบลคลองใหม่ ในราคาชุด
ละ 2,000.- บาท ตั้งแต่เวลา 09.00 น. – 15.00 น. ระหว่างวันที่ 16-25 กุมภาพันธ์ 2559 หรือสอบถาม
ทางโทรศัพท์หมายเลข 0-7346-8636 ในวันและเวลาราชการ

ประกาศ ณ วันที่ 15 กุมภาพันธ์ พ.ศ. 2559


(นายกำปนต นาคามีน)

นายกองค์การบริหารส่วนตำบลคลองใหม่



ที่ ปน 72402/47

ที่ทำการองค์การบริหารส่วนตำบลคลองใหม่
หมู่ 5 ต.คลองใหม่ อ.ยะรัง ปน 94160

16 กุมภาพันธ์ 2559

เรื่อง เชิญเสนอราคาโครงการก่อสร้างถนนคอนกรีตเสริมเหล็ก หมู่ที่ 5 บ้านกุ่มบอยอ โดยวิธีพิเศษ
เรียน

สิ่งที่ส่งมาด้วย ประกาศองค์การบริหารส่วนตำบลคลองใหม่ ลงวันที่ 15 กุมภาพันธ์ 2559

ด้วยองค์การบริหารส่วนตำบลคลองใหม่ จะจัดจ้างโครงการก่อสร้างถนนคอนกรีตเสริมเหล็ก
หมู่ที่ 5 บ้านกุ่มบอยอ เป็นเงิน 1,217,000.-บาท (หนึ่งล้านสองแสนหนึ่งหมื่นเจ็ดพันบาทถ้วน)

องค์การบริหารส่วนตำบลคลองใหม่ จึงขอเชิญท่านเข้าเสนอราคาดังกล่าวในวันที่ 25 เดือน
กุมภาพันธ์ พ.ศ.2559 ระหว่างเวลา 09.00 น. - 12.00 น. ณ ห้องประชุมองค์การบริหารส่วนตำบลคลองใหม่
รายละเอียดปรากฏตามสิ่งที่ส่งมาด้วยพร้อมหนังสือแนบแล้ว

จึงเรียนมาเพื่อทราบและหวังว่าคงได้รับความร่วมมือด้วยดี

ขอแสดงความนับถือ

(นายกำปนท นาอวมัน)

นายกองค์การบริหารส่วนตำบลคลองใหม่

ส่วนการคลัง

งานพัสดุและทรัพย์สิน

โทร/โทรสาร 0-7346-8636

โครงการ



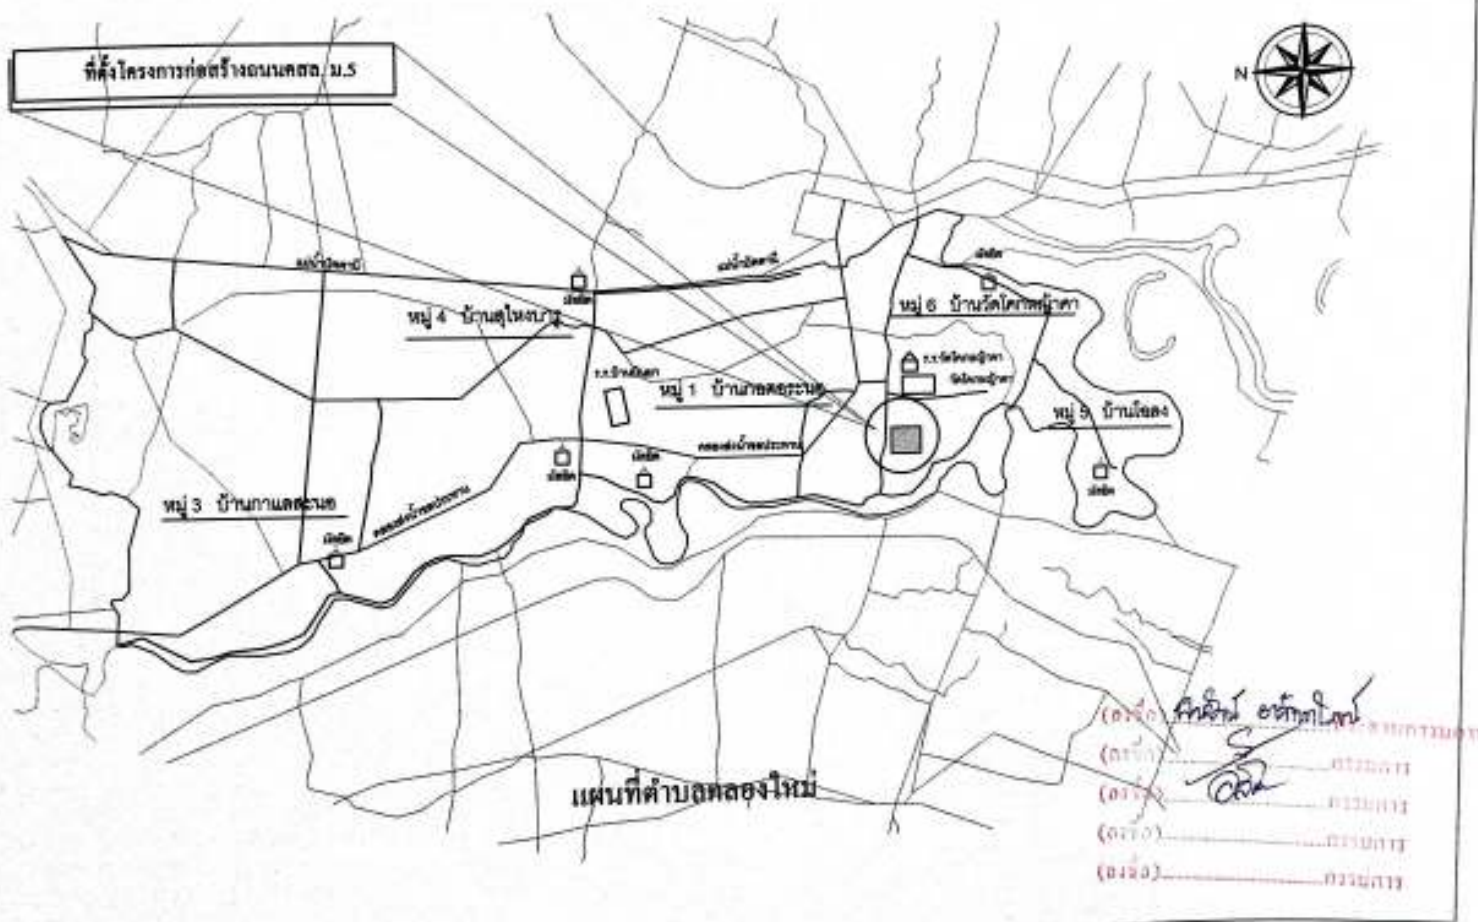
โครงการก่อสร้างถนนคอนกรีตเสริมเหล็ก

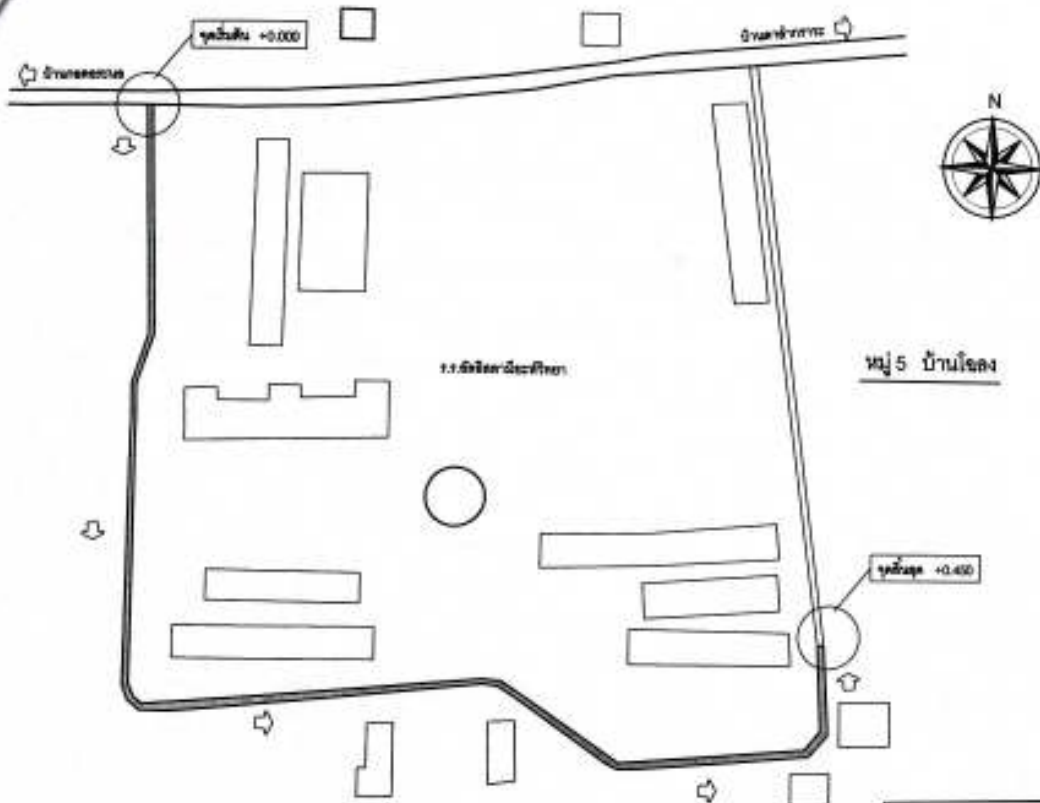
หมู่ 5 บ้านกุแบบอย
ต.คลองใหม่ อ.ยะรัง จ.ปัตตานี

ขนาดกว้าง 4.00 ม. ยาว 450 ม. หน้า 0.15 ม.

มีพื้นที่ไม่น้อยกว่า 1,800 ตารางเมตร

(ลงชื่อ) คุณวิชาญ อติลาวัณ ประธานกรรมการ
(ลงชื่อ) กรรมการ
(ลงชื่อ) กรรมการ
(ลงชื่อ) กรรมการ
(ลงชื่อ) กรรมการ

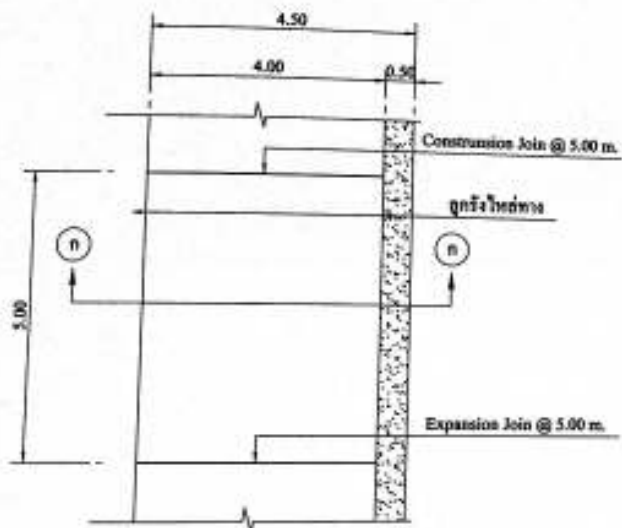




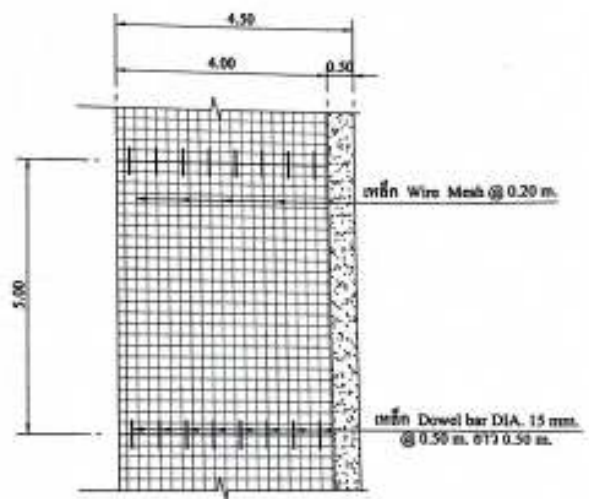

พื้นที่ตั้งถนนคอนกรีตเสริมเหล็ก

แบบอนนคอนกรีตเสริมเหล็ก				



แบบแปลนคานคอนกรีต
NOT TO SCALE



แบบแปลนคานเสริมเหล็กเสริม
NOT TO SCALE

(ลงชื่อ) ศิริกัญญา อัครกุลไพศาล ควบคุมการ

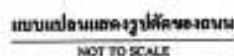
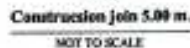
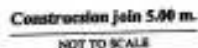
แบบอาณัติคอนกรีตเสริมเหล็ก				

รายการข้อกำหนดประกอบแบบ

- ระยะต่าง ๆ มีหน่วยเป็น เมตร (m.) ยกเว้นจะระบุเป็นอย่างอื่น งานคอนกรีตส่วนผสมประกอบด้วย ปูนซีเมนต์ ทราย หินหรือกรวด น้ำ ให้ใช้ตามผสมดังนี้ ปูนซีเมนต์ 320 กก. ทราย 450 ลิตร หินย่อย 890 ลิตร น้ำ 178 - 193 ลิตร ขณะเทคอนกรีตให้ใช้หรือหวัดเพื่อจี้คอนกรีต หรือเครื่องเขย่าคอนกรีต ให้แน่นตัวเต็มแบบหล่อและจับเหล็กแน่นปราศจากโพรงในคอนกรีต ตามคำแนะนำผู้ควบคุมงาน เมื่อเทคอนกรีตเสร็จให้อายุครบ 24 ชม. ให้ทำการบ่มคอนกรีตโดยให้คอนกรีตเปียกชุ่มมาติดต่อกันโดยตลอดเวลาไม่น้อยกว่า 7 วัน งานเหล็กเสริม เหล็กดัดวง RB DIA. 6 mm. หรือเหล็กดัดวง Wire Mesh ที่ยึดเท่า เป็นเหล็กใหม่ ไม่มีสนิมกร่อน Dowel Bar RB DIA. 15 mm. เป็นเหล็กใหม่ไม่มีสนิมกร่อนการต่อทาสเหล็กต้องมีระยะห่างไม่น้อยกว่า 40 เท่า ของเส้นผ่าศูนย์กลางของเหล็กเสริม งานแบบหล่อ ในกรณีที่ใช้ไม้ทำแบบหล่อต้องแข็งแรง ไม่ยุบ ไม่คด ไม่บิด ค้ำในของไม้ที่สัมผัสคอนกรีตต้องเรียบและทาน้ำมันหล่อลื่น และกรณีที่ใช้เหล็กทำแบบหล่อ ค้ำในของเหล็กที่สัมผัสคอนกรีตต้องเรียบและทาน้ำมันหล่อลื่น
- กรณีที่ใช้คอนกรีตผสมเสร็จหรือมีการทดสอบคุณสมบัติของส่วนผสม โดยให้มีความแข็งแรงหรือรับกำลังอัดของคอนกรีตเมื่อทดสอบแท่งคอนกรีต ขนาดฐาน 15x15x15 cm. ต้องมีค่าแรงอัดประจักษ์ที่สุดไม่น้อยกว่า 240 กก./ตร.ซม. ที่อายุ 28 วัน
- การหล่อแท่งคอนกรีตทดสอบ เพื่อเป็นการตรวจสอบคุณภาพของคอนกรีตว่ารับกำลังอัดได้หรือไม่ ให้ผู้รับเหมาหรือผู้รับจ้างหล่อคอนกรีตขนาด 15x15x15 cm. ต่อหน้าผู้ควบคุมงานเป็นจำนวน 3 แท่ง เมื่ออายุครบ 24 ชม. ให้ถอดแบบออกและนำแท่งคอนกรีตไปบ่มให้ชุ่มน้ำเป็นเวลา 5 - 7 วันก่อนจึงนำไปทำการทดสอบ การตรวจสอบแท่งคอนกรีต ผู้ว่าจ้างจะเป็นผู้จัดส่งไปทำการทดสอบ โดยผู้รับเหมาหรือผู้รับจ้างต้องเป็นผู้บอกค่าใช้จ่ายในการทดสอบแท่งคอนกรีตของทั้งชิ้น

(ลงชื่อ) พินิจิ์ ต.วิเศษ ประธานกรรมการ
(ลงชื่อ) กรรมการ
(ลงชื่อ) กรรมการ
(ลงชื่อ) กรรมการ
(ลงชื่อ) กรรมการ

แบบอนนคอนกรีตเสริมเหล็ก				

[illegible]

(ลงชื่อ) กฤษณ์ อภิบาล ประธานกรรมการ

(ลงชื่อ) _____ กรรมการ

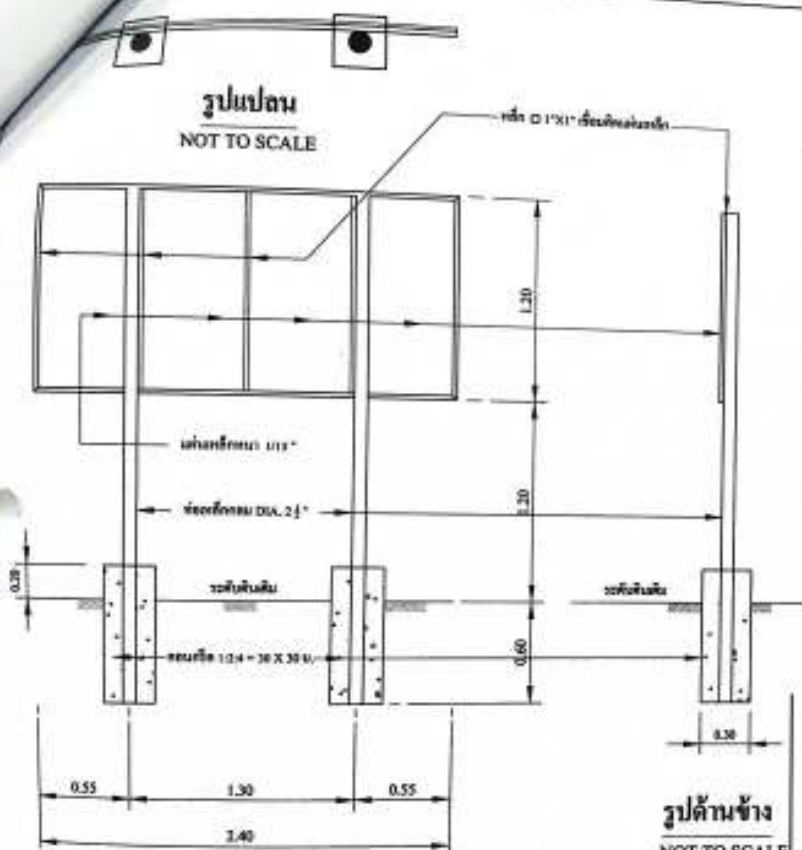
(ลงชื่อ) อริศ กรรมการ

(ลงชื่อ) _____ กรรมการ

(ลงชื่อ) _____ กรรมการ

แบบนอนคอนกรีตเสริมเหล็ก			

รูปแปลน
NOT TO SCALE



รูปด้านข้าง
NOT TO SCALE









รายการประกอบแบบ

1. เสา, ค้ำยันเหล็กเส้น 2 ส่วน ใช้สีน้ำมัน ก่อนการใช้งานให้ทาสีกันสนิมก่อน 2 ครั้ง
2. ตัวบ่งชี้เชิงการ ใช้สีน้ำมัน
3. ขนวดสีรวมให้เข้ากันก่อนการใช้งานให้ทาสีกันสนิมก่อน
4. เสาเหล็ก ขนาด กว้าง 1.20 เมตร ยาว 2.40 เมตร
5. จุดยึดให้ยึดกับคอนกรีตตามแบบฉบับให้สามารถถอดถอนได้โดยง่าย

แบบถนนคอนกรีตเสริมเหล็ก


ใบรับของสอราคา โดยวิธีพิเศษ

ข้าพเจ้า.....องค์การบริหารส่วนตำบลคลองใหม่.....

ได้รับของเสนอรราคาโครงการก่อสร้างถนนคอนกรีตเสริมเหล็ก หมู่ที่ 5 บ้านภูแบบอยอ โดยวิธีพิเศษ จาก...หจก.
สมิлян การธุรกิจ โดย (นาย, นาง, นางสาว)..... นายอันวา เจ๊ะโซะ.....ผู้ยื่นของเสนอรราคา
เมื่อวันที่.....25.....กุมภาพันธ์ พ.ศ. 2559 เวลา.....9.30.....น
จึงออกใบรับให้ไว้เป็นหลักฐาน

(ลงชื่อ)

(นายจิรวดี สุภาพิน.)

ผู้รับของ

)

(ลงชื่อ)

(นายอันวา เจ๊ะโซะ)

ผู้ยื่นของ

)

ใบรับของสอברהคา โดยวิธีพิเศษ

ข้าพเจ้า.....องค์การบริหารส่วนตำบลคลองใหม่.....

ได้รับของเสนอรคาโครงการก่อสร้างถนนคอนกรีตเสริมเหล็ก หมู่ที่ 5 บ้านภูแบบบอยอ โดยวิธีพิเศษ จาก...บริษัท
อันวาลุมูฮิมมาต จำกัด โดย (นาย, นาง, นางสาว)..... นายนิเฮง มะเยะ.....ผู้ยื่นของเสนอรคา
เมื่อวันที่.....25.....กุมภาพันธ์ พ.ศ. 2559 เวลา.....9.20.....น

จึงออกใบรับให้ไว้เป็นหลักฐาน

(ลงชื่อ)

(พชรจิรกร หิทธิสิน)

ผู้รับของ

)

(ลงชื่อ)

(นายนิเฮง มะเยะ)

ผู้ยื่นของ

)

ทะเบียนรับของเสนอราคา
จ้างโครงการก่อสร้างถนนคอนกรีตเสริมเหล็ก หมู่ที่ 5 บ้านภูแบบบอย โดยวิธีพิเศษ
วันที่ 25 กุมภาพันธ์ 2559

จ้างโครงการก่อสร้างถนนคอนกรีตเสริมเหล็ก หมู่ที่ 5 บ้านภูแบบบอยอ โดยวิธีพิเศษ

วันที่ 25 กุมภาพันธ์ 2559

มีผู้มาขึ้นของ จำนวน 2..... ราย ดังนี้

ลำดับที่	ชื่อห้างร้าน/บริษัท	วัน เดือน ปี	เวลา	หมายเหตุ
1.	บริษัท อีลวาอุลุมูอิมมาต จำกัด	25 กุมภาพันธ์ 2559	09.20 น.	
2.	หจก.สมิлян การธุรกิจ	25 กุมภาพันธ์ 2559	09.30 น.	

ปิดรับของเวลา.....12.00.....น. วันที่.....25 กุมภาพันธ์ 2559.....

(ลงชื่อ).....ผู้รับของ
(นางจิรภัทร สุขาเงิน)
เจ้าหน้าที่พัสดุปฏิบัติงาน

ผู้รับซองได้ตรวจสอบผู้ที่มายื่นซองทุกรายแล้ว เห็นว่าได้เขียนข้อความหน้าซองถูกต้อง และปิดผนึกเรียบร้อย จึงได้มอบให้หัวหน้าเจ้าหน้าที่พัสดุเก็บรักษาแล้ว

(ลงชื่อ).....ผู้รับซอง
(นางจิราภัทร สุขาเงิน)
เจ้าหน้าที่พัสดุปฏิบัติงาน

ได้รับซองเสนอราคาจากเจ้าหน้าที่รับซองเสนอราคาเป็นการถูกต้องแล้ว จึงมอบให้คณะกรรมการจัดจ้างโดยวิธีพิเศษ ต่อไป

(ลงชื่อ).....หัวหน้าเจ้าหน้าที่พัสดุ
(นางยิยะ ยานยา)

ได้รับซองเสนอราคาจากหัวหน้าเจ้าหน้าที่พัสดุเป็นที่เรียบร้อยแล้วและถูกต้องแล้ว
ในวันที่.....25 กุมภาพันธ์ 2559..... เวลา 12.00 น.

(ลงชื่อ).....ประธานกรรมการ
(นางสาวพัฒนรัตน์ อารักขาโรจน์)

(ลงชื่อ).....กรรมการ
(นางสาวรุสนี เจ๊ะปอ)

(ลงชื่อ).....กรรมการ
(นางสาวอลิษา หวังยี่)

บันทึกการเปิดซองเสนอราคา

ในการเสนอราคาโครงการก่อสร้างถนนคอนกรีตเสริมเหล็ก หมู่ที่ 5 บ้านภูแบบบอยอ โดยวิธีพิเศษ

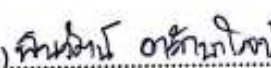
ที่ องค์การบริหารส่วนตำบลคลองใหม่

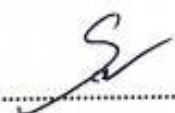
คณะกรรมการจัดจ้างโดยวิธีพิเศษ ในการเสนอโครงการก่อสร้างถนนคอนกรีตเสริมเหล็ก หมู่ที่ 5 บ้านภูแบบบอยอ ได้ทำการเปิดซองเสนอราคา วันที่ 25 กุมภาพันธ์ 2559 เวลา 13.00 น. เป็นต้นไป ณ องค์การบริหารส่วนตำบลคลองใหม่ ดังนี้

ลำดับ ที่	ผู้เสนอราคา	ราคารวม	เวลาทำการ	อันดับ	หมายเหตุ
1.	บริษัท อลิวาอุลุมิมาต จำกัด	1,217,000.-	60	1	
2.	ทจก.สมิлян การธุรกิจ	1,275,000.-	60	2	

คณะกรรมการจัดจ้างโดยวิธีพิเศษ เปิดซองเสนอราคาได้พิจารณาแล้ว เห็นว่า มีผู้ยื่นซอง
เสนอราคาทั้งสิ้น.....2.....ราย โดย.....บริษัท อลิวาอุลุมิมาต จำกัด เสนอราคาต่ำสุด เป็นเงิน... 1,217,000.-....
บาท ซึ่งเป็นราคาที่ไม่สูงกว่าราคากลางและวงเงินงบประมาณที่มีอยู่ คือ..... 1,217,000.-.....บาทและมีคุณสมบัติ
ถูกต้องตามเอกสารเสนอราคาชื่อ เลขที่-..... /-

ดังนั้น จึงเห็นสมควรให้.....บริษัท อลิวาอุลุมิมาต จำกัด..... เป็นผู้เสนอราคาได้
และเป็นผู้รับจ้างโครงการก่อสร้างถนนคอนกรีตเสริมเหล็ก หมู่ที่ 5 บ้านภูแบบบอยอ ในวงเงิน...1,217,000.- บาท
ระยะเวลาส่งมอบ.....60.....วัน

(ลงชื่อ)..........ประธานกรรมการ
(นางสาวพินรัตน์ อารักขาโรจน์)

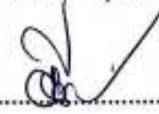
(ลงชื่อ)..........กรรมการ
(นางสาวรุสนี เจ๊ะปอ)

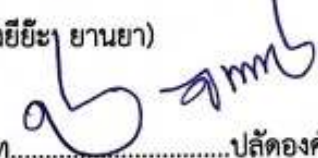
(ลงชื่อ)..........กรรมการ
(นางสาวอลิษา หวังยี)

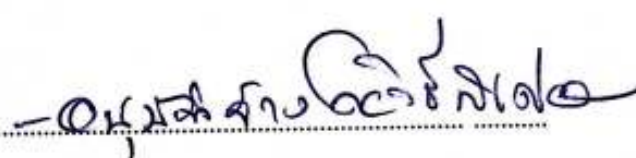
คณะกรรมการจัดจ้างโดยวิธีพิเศษ ได้ดำเนินการพิจารณาผลในครั้งนีเสร็จสิ้นแล้ว และ
บริษัท อัสวาลุมอิมมาต จำกัด เสนอราคาในวงเงิน 1,217,000.-บาท (หนึ่งล้านสองแสนหนึ่งหมื่นเจ็ดพันบาทถ้วน)

จึงเรียนเสนอเพื่อโปรดพิจารณา

(ลงชื่อ)..........เจ้าพนักงานพัสดุปฏิบัติงาน
(นางจิราภัทร สุชาเชิน)

(ลงชื่อ)..........หัวหน้า จนท.พัสดุ
(นางยียะ ยานยา)

(ลงชื่อ) ว่าที่ ร.ท..........ปลัดองค์การบริหารส่วนตำบล
(ชูชาติ จันทรแก้ว)

ความเห็น..........
.....

(ลงชื่อ)..........
(นายกำปนาท นุชามัน)
นายกองค์การบริหารส่วนตำบลคลองใหม่

บันทึกการต่อรองราคา
ในการเสนอราคาโครงการก่อสร้างถนนคอนกรีตเสริมเหล็ก หมู่ที่ 5 บ้านภูแบบบอยอ โดยวิธีพิเศษ

เขียนที่ ที่ทำการองค์การบริหารส่วนตำบลคลองใหม่

วันที่ 25 กุมภาพันธ์ 2559

ตามที่ บริษัท อัลวาอูลูมูอิมมาต จำกัด ได้เสนอราคาต่อองค์การบริหารส่วนตำบล
คลองใหม่ โครงการก่อสร้างถนนคอนกรีตเสริมเหล็ก หมู่ที่ 5 บ้านภูแบบบอยอ โดยวิธีพิเศษ คณะกรรมการ
ได้ทำการต่อรองราคา ตามใบเสนอราคา ลงวันที่.....25 กุมภาพันธ์ 2559...เสนอราคาเป็นเงิน 1,217,000.-บาท
นั้น

ได้ต่อรองราคากับผู้เสนอราคารายนี้แล้ว ปรากฏว่า

- ☒ ขอยืนยันราคาเดิม
☐ ยินยอมลดราคาลง คงเหลือเป็นเงิน.....บาท (.....)

จึงลงลายมือชื่อไว้เป็นหลักฐาน



(ลงชื่อ).....ประธานกรรมการ
(นางสาวพินรัตน์ อารักขาโรจน์)

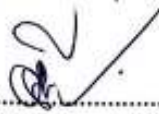
(ลงชื่อ).....กรรมการ
(นางสาวรุสนี เจ๊ะปอ)

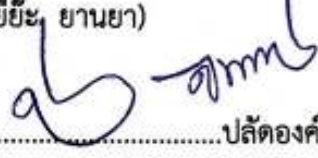
(ลงชื่อ).....กรรมการ
(นางสาวอลิษา หวังยี่)

คณะกรรมการจัดจ้างโดยวิธีพิเศษ ได้ดำเนินการต่อรองราคากับผู้เสนอราคารายนี้แล้ว
ปรากฏว่าผู้เสนอราคาไม่ยินยอมลดราคาและขอยืนยันราคาเดิม ในวงเงิน 1,217,000.-บาท (หนึ่งล้านสองแสนหนึ่ง
หมื่นเจ็ดพันบาทถ้วน)

จึงเรียนเสนอเพื่อโปรดพิจารณา

(ลงชื่อ).....  เจ้าพนักงานพัสดุปฏิบัติงาน
(นางจิราภัทร สุชาเชิน)

(ลงชื่อ).....  หัวหน้า จนท.พัสดุ
(นางยัยยะ ยานยา)

(ลงชื่อ) ว่าที่ ร.ท.  ปลัดองค์การบริหารส่วนตำบล
(ชูชาติ จันทรแก้ว)

ความเห็น..... 

(ลงชื่อ)..... 
(นายกำปawat นาดามัน)

นายกองค์การบริหารส่วนตำบลคลองใหม่

บันทึกการรับทราบผลการเปิดซองสอบราคาตามมติของคณะกรรมการจัดจ้าง โดยวิธีพิเศษ

เสนอราคาโครงการก่อสร้างถนนคอนกรีตเสริมเหล็ก หมู่ที่ 5 บ้านภูแบบบอยอ

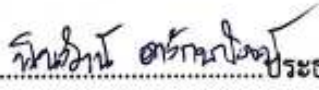
เขียนที่ ที่ทำการองค์การบริหารส่วนตำบลคลองใหม่

วันที่ 25 กุมภาพันธ์ 2559

ข้าพเจ้า ผู้มีนามข้างท้ายนี้ ได้รับทราบผลการเปิดซองเสนอราคาโครงการก่อสร้างถนนคอนกรีตเสริมเหล็ก หมู่ที่ 5 บ้านภูแบบบอยอ ในวันที่ 25 กุมภาพันธ์ 2559 แล้วว่า บริษัท อัลวาอุลมุฮิมมาต จำกัด เป็นผู้เสนอราคาได้ในครั้งนี้ เป็นเงิน 1,217,000.-บาท (หนึ่งล้านสองแสนหนึ่งหมื่นเจ็ดพันบาทถ้วน) กำหนดส่งมอบงานภายใน.....60.....วัน

จึงลงลายมือชื่อไว้เป็นหลักฐาน

(ลงชื่อ)  ผู้เสนอราคา
ALWALMUHIMMAT CO., LTD.

(ลงชื่อ)  ประธานกรรมการ
(นางสาวพิณรัตน์ อารักขาโรจน์)

(ลงชื่อ)  กรรมการ
(นางสาวรุสนี เจ๊ะปอ)

(ลงชื่อ)  กรรมการ
(นางสาวอลิษา หวังยี่)



ที่ ปน 72402/๕๙

ที่ทำการองค์การบริหารส่วนตำบลคลองใหม่
อำเภอเยริง จังหวัดปัตตานี 94160

25 กุมภาพันธ์ 2559

เรื่อง แจ้งให้ไปทำสัญญา

เรียน บริษัท อัลวาอุลุมิมาต จำกัด

ตามที่ท่านได้ยื่นขอเสนอราคาจัดจ้างโครงการก่อสร้างถนนคอนกรีตเสริมเหล็ก หมู่ที่ 5 บ้าน
ถนนอยอ ตามใบเสนอราคา ลงวันที่ 25 กุมภาพันธ์ 2559

องค์การบริหารส่วนตำบลคลองใหม่ ได้พิจารณาเลือกท่านเป็นผู้รับจ้างทำโครงการจัดจ้างดังกล่าว
ในวงเงิน 1,217,000.-บาท (หนึ่งล้านสองแสนหนึ่งหมื่นเจ็ดพันบาทถ้วน) จึงขอให้ท่านไปติดต่อทำสัญญากับ
องค์การบริหารส่วนตำบลภายใน 3 วัน นับถัดจากวันที่ได้รับหนังสือแจ้งจากองค์การบริหารส่วนตำบลคลองใหม่

จึงเรียนมาเพื่อโปรดทราบ และดำเนินการต่อไป

ขอแสดงความนับถือ



(นายกำปนาท นาดวมั่น)

นายกองค์การบริหารส่วนตำบลคลองใหม่

ใบเสนอราคา



พิจารณาเงื่อนไขต่างๆ ในเอกสาร เลขที่..... และเอกสารเพิ่มเติมเลขที่..... (ถ้ามี) โดยตลอด
และยอมรับข้อกำหนดและเงื่อนไขนั้นแล้วรวมทั้งรับรองว่าข้าพเจ้า เป็นผู้มีความสมัครใจที่จะปฏิบัติตามที่กำหนด และไม่
เป็นผู้ทำงานของทางราชการ รัฐวิสาหกิจ หรือหน่วยงานการบริหารราชการส่วนท้องถิ่น อยู่ในขณะยื่นซองเสนอราคา
ครั้งนี้


ตามข้อกำหนดเงื่อนไขรูปแบบรายละเอียดของเอกสาร ตามราคาค่างที่ระบุไว้ในบัญชีรายการก่อสร้างหรือใบ
แจ้งปริมาณงานและราคาแบบท้ายใบเสนอราคานี้ (ถ้ามี) เป็นเงินทั้งสิ้น 1,214,000.00 บาท
ภาษีมูลค่าเพิ่ม 19,616.82 บาท ซึ่งได้รวมภาษีมูลค่าเพิ่ม จำนวน 19,616.82 บาท
ตลอดจนภาษีอากรอื่นๆ และค่าใช้จ่ายทั้งปวงไว้ด้วยแล้ว

3. คำเสนอนี้จะยื่นอยู่เป็นระยะเวลา 7 วัน นับแต่วันเปิดซอง ราคาและ
องค์การบริหารส่วนตำบลคลองใหม่ อาจรับคำเสนอนี้ ณ เวลาใดก็ได้ก่อนที่จะครบกำหนดระยะเวลาดังกล่าว
หรือระยะเวลาที่ได้ยึดไปตามเหตุผลอันสมควรที่องค์การบริหารส่วนตำบลคลองใหม่ร้องขอ

4. กำหนดเวลาส่งมอบ ข้าพเจ้ารับรองที่จะเริ่มทำงานตามสัญญาทันที หรือทันทีที่ได้รับแจ้งจาก
องค์การบริหารส่วนตำบลคลองใหม่ ว่าให้เริ่มทำงานตามสัญญา (แล้วแต่ข้อตกลงในสัญญาจ้าง) และจะส่งมอบงาน
ตามเอกสาร ราคา โดยครบถ้วนถูกต้องภายใน 60 วัน นับถัดจากวันเริ่มทำงานตาม
สัญญา

5. ในกรณีที่ข้าพเจ้าได้รับพิจารณาให้ชนะการ ราคาข้าพเจ้ารับรองที่จะ
5.1 ทำสัญญาตามแบบสัญญาจ้างแบบท้ายเอกสารราคากับองค์การบริหารส่วนตำบลคลองใหม่
ภายใน 7 วัน นับถัดจากวันที่ได้รับหนังสือแจ้งให้ไปทำสัญญา

5.2 มอบหลักประกันการปฏิบัติตามสัญญาที่ระบุในข้อ 7 ของเอกสารใบเสนอราคาให้แก่
องค์การบริหารส่วนตำบลก่อน หรือในขณะที่ได้ลงนามในสัญญาเป็นจำนวนร้อยละห้า (5%) ของราคาตามสัญญา
ที่ได้ระบุไว้ในใบเสนอราคานี้เพื่อเป็นหลักประกันการปฏิบัติตามสัญญาโดยถูกต้องและครบถ้วน

(ลงชื่อ) นางสาว อรุณรัตน์ อิ่มสุข / หากข้าพเจ้า...
(ลงชื่อ)
(ลงชื่อ)
(ลงชื่อ)
(ลงชื่อ)

หากข้าพเจ้าไม่ปฏิบัติให้ครบถ้วนตามที่ระบุไว้ข้างต้นนี้ ข้าพเจ้าให้องค์การบริหารส่วนตำบล คลองใหม่รับหลักประกันของ หรือ เรียกร้องจากผู้ออกหนังสือค้ำประกันรวมทั้งยินดีชดใช้ค่าเสียหายใดๆที่อาจ มีแก่องค์การบริหารส่วนตำบล และองค์การบริหารส่วนตำบลมีสิทธิ จะให้ผู้เสนอราคารายอื่นเป็น ผู้ประกวดราคา ได้ หรือองค์การบริหารส่วนตำบลอาจเรียกสอบราคาใหม่ก็ได้

6. ข้าพเจ้ายอมรับว่า องค์การบริหารส่วนตำบลไม่มีความผูกพันที่จะรับคำเสนอนี้หรือใบเสนอ ราคาใดๆ รวมทั้งไม่ต้องรับผิดชอบในค่าใช้จ่ายใดๆ อันอาจเกิดขึ้นในการที่ข้าพเจ้าได้เข้าเสนอราคา

7. เพื่อเป็นหลักประกันในการปฏิบัติที่ถูกต้อง ตามที่ทำความเข้าใจและตามความผูกพัน แห่งคำ เสนอนี้ ข้าพเจ้าขอมอบ.....เพื่อเป็นหลักประกันของ เป็นจำนวนเงิน..... บาท มาพร้อมกันนี้

8. ข้าพเจ้าได้ตรวจทานตัวเลขและตรวจสอบเอกสารต่างๆ ที่ได้ยื่นพร้อมใบเสนอราคานี้ โดย ละเอียดแล้วและเข้าใจดีว่า องค์การบริหารส่วนตำบลคลองใหม่ ไม่ต้องรับผิดชอบใดๆ ในความผิดพลาดหรือตก หล่น

9. ใบเสนอราคาได้ยื่นเสนอโดยบริสุทธิ์ยุติธรรม และปราศจากกลฉ้อฉลหรือการสมรู้ร่วมคิดกัน โดยไม่ชอบด้วยกฎหมายกับบุคคลใดบุคคลหนึ่ง หรือหลายบุคคล หรือกับห้างหุ้นส่วนบริษัทใดๆ ที่ได้ยื่นเสนอ ราคาในคราวเดียวกัน

เสนอมา ณ วันที่ 25 เดือน กุมภาพันธ์ พ.ศ. 25๖๓

(ลงชื่อ)
(๑๑๔).....
ตำแหน่ง.


(ลงชื่อ)
(ลงชื่อ)
(ลงชื่อ)
(ลงชื่อ)
(ลงชื่อ)

สัญญาจ้าง

สัญญาเลขที่ 5 /2559

สัญญาฉบับนี้ทำขึ้น ณ ที่ทำการองค์การบริหารส่วนตำบลคลองใหม่ อำเภอยะรัง จังหวัดปัตตานี เมื่อวันที่.....26.....เดือน.....กุมภาพันธ์.....พ.ศ.....2559 ระหว่างองค์การบริหารส่วนตำบลคลองใหม่ โดย นายกัมปนาท นาคามัน (นายกองค์การบริหารส่วนตำบลคลองใหม่) ซึ่งต่อไปในสัญญานี้เรียกว่า "ผู้ว่าจ้าง" ฝ่ายหนึ่ง กับ บริษัท อีคิวออลยูนิแมต จำกัด ซึ่งจดทะเบียนเป็นนิติบุคคล ณ สำนักงานทะเบียนหุ้นส่วนบริษัท จังหวัดปัตตานี มีสำนักงานใหญ่อยู่เลขที่ 108/37 หมู่ที่ 6 ตำบลรูสะมิแล อำเภอมือเบะ จังหวัดปัตตานี โดย นายนิสงค์ มะเยะ ผู้มีอำนาจลงนามผูกพันนิติบุคคลปรากฏตามหนังสือรับรองของสำนักงานทะเบียนหุ้นส่วนบริษัท.....จังหวัดปัตตานี.....แนบท้ายสัญญานี้ (ในกรณีที่ผู้รับจ้างเป็นบุคคลธรรมดาให้ใช้ข้อความว่า กับ อยู่บ้านเลขที่ - ถนน - ตำบล/แขวง - เขต/อำเภอ - จังหวัด -) ซึ่งต่อไปในสัญญานี้เรียกว่า "ผู้รับจ้าง" อีกฝ่ายหนึ่ง คู่สัญญาได้ตกลงกันมีข้อความดังต่อไปนี้

ข้อ 1 ข้อตกลงว่าจ้าง

ผู้ว่าจ้างตกลงจ้างและผู้รับจ้างตกลงรับจ้างทำงาน โครงการก่อสร้างถนนคอนกรีตเสริมเหล็ก...หมู่ที่ 5 บ้าน.....ถนนยายด ตำบลคลองใหม่ อำเภอยะรัง จังหวัดปัตตานี เป็นเงิน 1,217,000.-บาท (หนึ่งล้านสองแสนหนึ่งหมื่นเจ็ดพันบาทถ้วน) ตามข้อกำหนดและเงื่อนไขแห่งสัญญานี้รวมทั้งเอกสารแนบท้ายสัญญา

ผู้รับจ้างตกลงที่จะจัดหาแรงงานและวัสดุ เครื่องมือเครื่องใช้ ตลอดจนอุปกรณ์ต่างๆ ชนิดดี เพื่อใช้ในงานจ้างตามสัญญานี้

ข้อ 2 เอกสารอันเป็นส่วนหนึ่งของสัญญา

เอกสารแนบท้ายสัญญาดังต่อไปนี้ให้ถือเป็นส่วนหนึ่งของสัญญานี้

- 2.1 ผนวก 1 (แบบรูป) จำนวน.....7.....หน้า
- 2.2 ผนวก 2 (รายการละเอียด) จำนวน.....-.....หน้า
- 2.3 ผนวก 3 (ใบแจ้งปริมาณงานและราคา) จำนวน.....2.....หน้า
- 2.4 ผนวก 4 (ใบเสนอราคา) จำนวน.....2.....หน้า
- 2.5 ฯลฯ.....

ความใดในเอกสารแนบท้ายสัญญาที่ขัดแย้งกับข้อความในสัญญานี้ ให้ใช้ข้อความในสัญญานี้บังคับ และในกรณีที่เอกสารแนบท้ายสัญญาขัดแย้งกันเอง ผู้รับจ้างจะต้องปฏิบัติตามคำวินิจฉัยของผู้ว่าจ้าง

(ลงชื่อ).....ผู้ว่าจ้าง
(นายกัมปนาท นาคามัน)

(ลงชื่อ).....ผู้รับจ้าง
(นายนิสงค์ มะเยะ)

ข้อ 3 หลักประกันการปฏิบัติตามสัญญา

ในขณะที่ทำสัญญานี้ผู้รับจ้างได้นำหลักประกันเป็นเงินสด เล่มที่.....1..... เลขที่.....025..... ลงวันที่ 26 กุมภาพันธ์ 2559 เป็นจำนวนเงิน 60,850.- บาท (-หกหมื่นแปดร้อยห้าสิบบาทถ้วน) มามอบให้แก่ผู้ว่าจ้างเพื่อเป็นหลักประกันการปฏิบัติตามสัญญานี้

หลักประกันที่ผู้รับจ้างนำมามอบไว้ตามวรรคหนึ่ง ผู้ว่าจ้างจะคืนให้เมื่อผู้รับจ้างพ้นจากข้อผูกพันตามสัญญานี้แล้ว

ข้อ 4 ข. ค่าจ้างและการจ่ายเงิน

(สำหรับสัญญาที่เป็นราคาเหมารวม)

ผู้ว่าจ้างตกลงจ้างและผู้รับจ้างตกลงรับเงินค่าจ้างจำนวนเงิน.....1,217,000.-บาท (หนึ่งล้านสองแสนหนึ่งหมื่นเจ็ดพันบาทถ้วน) ซึ่งได้รวมภาษีมูลค่าเพิ่มจำนวน.....79,616.82..... บาท ตลอดจนภาษีอากรอื่นๆ และค่าใช้จ่ายทั้งปวงด้วยแล้ว โดยถือราคาเหมารวมเป็นเกณฑ์และกำหนดการจ่ายเงินเป็นงวดๆ ดังนี้

งวดที่ 1 เป็นจำนวนเงิน.....-.....บาท (.....-.....) เมื่อผู้รับจ้างได้ปฏิบัติงาน.....-.....ให้แล้วเสร็จภายใน.....-.....วัน

งวดที่ 2 เป็นจำนวนเงิน.....-.....บาท (.....-.....) เมื่อผู้รับจ้างได้ปฏิบัติงาน.....-.....ให้แล้วเสร็จภายใน.....-.....วัน

งวดสุดท้าย เป็นจำนวนเงิน 1,217,000.-บาท (หนึ่งล้านสองแสนหนึ่งหมื่นเจ็ดพันบาทถ้วน) เมื่อผู้รับจ้างได้ปฏิบัติงานทั้งหมดให้แล้วเสร็จเรียบร้อยตามสัญญา รวมทั้งทำสถานที่ก่อสร้างให้สะอาดเรียบร้อยตามที่กำหนดไว้ใน ข้อ 20

ข้อ 5 เงินค่าจ้างล่วงหน้า

ผู้ว่าจ้างตกลงจ่ายเงินค่าจ้างล่วงหน้าให้แก่ผู้รับจ้างเป็นจำนวนเงิน.....-.....บาท (.....-.....) ซึ่งเท่ากับร้อยละ.....-.....ของราคาค่าจ้างตามสัญญาที่ระบุไว้ในข้อ 4

เงินจำนวนดังกล่าวจะจ่ายให้ภายหลังจากที่ผู้รับจ้างได้วางหลักประกันการรับเงินค่าจ้างล่วงหน้าเต็มตามจำนวนเงินค่าจ้างล่วงหน้านั้นให้แก่ผู้ว่าจ้าง ผู้รับจ้างจะต้องออกใบเสร็จรับเงินค่าจ้างล่วงหน้าตามแบบที่ผู้ว่าจ้างกำหนดให้และผู้รับจ้างตกลงที่จะกระทำตามเงื่อนไขอันเกี่ยวกับการใช้จ่ายและการใช้คืนเงินค่าจ้างล่วงหน้า นั้น ดังต่อไปนี้

5.1 ผู้รับจ้างจะใช้เงินค่าจ้างล่วงหน้าเพื่อเป็นค่าใช้จ่ายในการปฏิบัติงานตามสัญญาเท่านั้น หากผู้รับจ้างใช้จ่ายเงินค่าจ้างล่วงหน้า หรือส่วนใดส่วนหนึ่งของเงินค่าจ้างล่วงหน้าในทางอื่น ผู้ว่าจ้างอาจจะเรียกเงินค่าจ้างล่วงหน้าคืนจากผู้รับจ้างหรือบังคับแก่หลักประกันการปฏิบัติตามสัญญาได้ทันที

(ลงชื่อ).....ผู้ว่าจ้าง
(นาย.....)



(ลงชื่อ).....ผู้รับจ้าง
(.....)



5.2 เมื่อผู้ว่าจ้างเรียกร้อง ผู้รับจ้างต้องแสดงหลักฐานการใช้จ่ายเงินค่าจ้างล่วงหน้า เพื่อพิสูจน์ว่าได้เป็นไปตามข้อ 5.1 ภายในกำหนด 15 วัน นับถัดจากวันได้รับแจ้งจากผู้ว่าจ้าง หากผู้รับจ้างไม่อาจแสดงหลักฐานดังกล่าวภายในกำหนด 15 วัน ผู้ว่าจ้างอาจเรียกเงินค่าจ้างล่วงหน้าคืนจากผู้รับจ้าง หรือบังคับแก่หลักประกันการรับเงินค่าจ้างล่วงหน้าได้ทันที

5.3 เงินจำนวนใดๆ ก็ตามที่ผู้รับจ้างจะต้องจ่ายให้แก่ผู้ว่าจ้าง เพื่อชำระหนี้ หรือเพื่อชดใช้ความรับผิดชอบต่างๆ ตามสัญญา ผู้ว่าจ้างจะหักเอาจากเงินค่าจ้างงวดที่จะจ่ายให้แก่ผู้รับจ้าง ก่อนที่จะหักชดใช้คืนเงินค่าจ้างล่วงหน้า

5.4 ในกรณีที่มีการบอกเลิกสัญญา หากเงินค่าจ้างล่วงหน้าที่เหลือเกินกว่าจำนวนเงินที่ผู้รับจ้างจะได้รับหลังจากหักชดใช้ในกรณีอื่นแล้ว ผู้รับจ้างจะต้องจ่ายคืนเงินจำนวนที่เหลือนั้นให้แก่ผู้ว่าจ้างภายใน 7 วัน นับถัดจากวันได้รับแจ้งเป็นหนังสือจากผู้ว่าจ้าง

5.4 ข. (สำหรับสัญญาที่เป็นราคาเหมารวม)

ผู้ว่าจ้างจะคืนหลักประกันเงินล่วงหน้าให้แก่ผู้รับจ้าง

ข้อ 6 การหักเงินประกันผลงาน

ในการจ่ายเงินให้แก่ผู้รับจ้างแต่ละงวด ผู้ว่าจ้างจะหักเงินจำนวนร้อยละ 10 ของเงินที่ต้องจ่ายในงวดนั้นเพื่อเป็นประกันผลงาน ในกรณีเงินประกันผลงานจะต้องถูกหักไว้ทั้งสิ้นไม่ต่ำกว่า 6 เดือน (สำหรับสัญญาที่เป็นราคาต่อหน่วย) หรือจำนวน.....-.....บาท (สำหรับสัญญาที่เป็นราคาเหมารวม) ผู้รับจ้างมีสิทธิที่จะขอเงินประกันผลงานคืนโดยผู้รับจ้างจะต้องวางหนังสือค้ำประกันของธนาคารซึ่งออกโดยธนาคารภายในประเทศ มาวางไว้ต่อผู้ว่าจ้างเพื่อเป็นหลักประกันแทนก็ได้

ผู้ว่าจ้างจะคืนเงินประกันผลงาน และ/หรือหนังสือค้ำประกันของธนาคารดังกล่าวตามวรรคหนึ่งให้แก่ผู้รับจ้างพร้อมกับการจ่ายเงินงวดสุดท้าย

ข้อ 7 ข. กำหนดเวลาแล้วเสร็จ และสิทธิของผู้ว่าจ้างในการบอกเลิกสัญญา

ผู้รับจ้างต้องเริ่มทำงานที่รับจ้างภายในวันที่.....27.....เดือน.....กุมภาพันธ์.....พ.ศ.....2559 และจะต้อง ทำงานให้แล้วเสร็จสมบูรณ์ภายในวันที่.....26.....เดือน.....เมษายน.....พ.ศ.....2559 ถ้าผู้รับจ้างมิได้ลงมือทำงานภายในกำหนดเวลา หรือไม่สามารถทำงานให้แล้วเสร็จตามกำหนดเวลา หรือมีเหตุให้เชื่อได้ว่าผู้รับจ้างไม่สามารถทำงานให้แล้วเสร็จภายในกำหนดเวลา หรือจะแล้วเสร็จล่าช้าเกินกว่ากำหนดเวลา หรือผู้รับจ้างทำผิดสัญญาข้อใดข้อหนึ่งหรือตกเป็นผู้ล้มละลาย หรือเพิกเฉยไม่ปฏิบัติตามคำสั่งของคณะกรรมการตรวจการจ้าง หรือผู้ควบคุมงานหรือบริษัทที่ปรึกษา

(ลงชื่อ)  ผู้ว่าจ้าง
(นาย.....)

(ลงชื่อ)  ผู้รับจ้าง
(นาย.....)

ซึ่งได้รับมอบอำนาจจากผู้ว่าจ้าง ผู้ว่าจ้างมีสิทธิที่จะบอกเลิกสัญญานี้ได้ และมีสิทธิจ้างผู้รับจ้างรายใหม่เข้าทำงานของผู้รับจ้างให้ลุล่วงไปได้ด้วยการที่ผู้ว่าจ้างไม่ใช่สิทธิสัญญาดังกล่าวข้างต้น ไม่เป็นเหตุให้ผู้รับจ้างพ้นจากความรับผิดชอบสัญญา

ข้อ 8 ความรับผิดชอบในความชำรุดบกพร่องของงานจ้าง

เมื่องานแล้วเสร็จบริบูรณ์ และผู้ว่าจ้างได้รับมอบงานจากผู้รับจ้างหรือจากผู้รับจ้างรายใหม่ในกรณีที่มีการบอกเลิกสัญญาตามข้อ 7 หากมีเหตุชำรุดบกพร่องหรือเสียหายเกิดขึ้นจากงานจ้างนี้ ภายในกำหนด.... 1.....ปี.....เดือน นับถัดจากวันที่ได้รับมอบงานดังกล่าว ซึ่งความชำรุดบกพร่องหรือเสียหายนั้นเกิดจากความบกพร่องของผู้รับจ้างอันเกิดจากการใช้วัสดุที่ไม่ถูกต้อง หรือทำให้ไม่เรียบร้อยหรือทำให้ไม่ถูกต้องตามมาตรฐานแห่งหลักวิชา ผู้รับจ้างจะต้องทำการแก้ไขให้เป็นที่เรียบร้อยโดยไม่ชักช้า โดยผู้ว่าจ้างไม่ต้องออกเงินใด ๆ ในการนี้ทั้งสิ้น หากผู้รับจ้างบิดพลิ้วไม่กระทำการดังกล่าวภายในกำหนด.....15.....วัน นับแต่วันที่ได้รับแจ้งเป็นหนังสือจากผู้ว่าจ้างหรือไม่ทำการแก้ไขให้ถูกต้องเรียบร้อยภายในเวลาที่ผู้ว่าจ้างกำหนด ให้ผู้ว่าจ้างมีสิทธิที่จะทำการนั้นเอง หรือจ้างผู้อื่นให้ทำงานนั้นโดยผู้รับจ้างต้องเป็นผู้ออกค่าใช้จ่าย

ข้อ 9 การจ้างช่วง

ผู้รับจ้างจะต้องไม่เอางานทั้งหมดหรือบางส่วนแห่งสัญญานี้ไปจ้างช่วงอีกต่อหนึ่งโดยไม่ได้รับความยินยอมเป็นหนังสือจากผู้ว่าจ้างก่อน ทั้งนี้ นอกจากในกรณีที่สัญญานี้จะระบุไว้เป็นอย่างอื่น ความยินยอมดังกล่าวนั้นไม่เป็นเหตุให้ผู้รับจ้างหลุดพ้นจากความรับผิดชอบหรือพันธะหน้าที่ตามสัญญานี้ และผู้รับจ้างจะยังคงต้องรับผิดชอบในความผิดและความประมาทเลินเล่อของผู้รับจ้างช่วง หรือของตัวแทน หรือลูกจ้างของผู้รับจ้างช่วงนั้นทุกประการ

ข้อ 10 การควบคุมงานของผู้รับจ้าง

ผู้รับจ้างจะต้องควบคุมงานที่รับจ้างอย่างเอาใจใส่ด้วยประสิทธิภาพและความชำนาญและในระหว่างทำงานที่รับจ้างจะต้องจัดให้มีผู้แทนซึ่งทำงานเต็มเวลาเป็นผู้ควบคุมงาน ผู้ควบคุมงานดังกล่าวจะต้องเป็นผู้แทนที่ได้รับมอบอำนาจจากผู้รับจ้าง คำสั่งหรือคำแนะนำต่างๆ ที่ได้แจ้งแก่ผู้แทนผู้ได้รับมอบอำนาจนั้นให้ถือว่าเป็นคำสั่งหรือคำแนะนำที่ได้แจ้งแก่ผู้รับจ้าง การแต่งตั้งผู้ควบคุมงานนั้นจะต้องทำเป็นหนังสือและต้องได้รับความเห็นชอบจากผู้ว่าจ้าง การเปลี่ยนตัวหรือแต่งตั้งผู้ควบคุมงานใหม่ จะทำได้หากไม่ได้รับความเห็นชอบจากผู้ว่าจ้างก่อน

ผู้ว่าจ้างมีสิทธิที่จะขอให้เปลี่ยนตัวผู้แทนที่ได้รับมอบอำนาจนั้น โดยแจ้งเป็นหนังสือไปยังผู้รับจ้าง และผู้รับจ้างจะต้องทำการเปลี่ยนตัวโดยพลัน โดยไม่คิดราคาเพิ่มหรืออ้างเป็นเหตุเพื่อขยายอายุสัญญาอันเนื่องมาจากเหตุนี้

(ลงชื่อ).....ผู้ว่าจ้าง


(ลงชื่อ).....ผู้รับจ้าง

(นายนอง สะเษะ)

ข้อ 11 ความรับผิดชอบผู้รับจ้าง

ผู้รับจ้างจะต้องรับผิดชอบอุบัติเหตุ ความเสียหาย หรือภัยอันตรายใด ๆ อันเกิดจากการปฏิบัติงานของผู้รับจ้าง และจะต้องรับผิดชอบต่อความเสียหายจากการกระทำของลูกจ้างของผู้รับจ้าง

ความเสียหายใดๆ อันเกิดแก่งานที่ผู้รับจ้างได้ทำขึ้น แม้จะเกิดขึ้นเพราะเหตุสุดวิสัย นอกจากกรณีอันเกิดจากความผิดของผู้ว่าจ้าง ผู้รับจ้างจะต้องรับผิดชอบโดยซ่อมแซมให้คืนดีหรือเปลี่ยนให้ใหม่โดยค่าใช้จ่ายของผู้รับจ้างเอง ความรับผิดชอบของผู้รับจ้างดังกล่าวในข้อนี้จะสิ้นสุดเมื่อว่าจ้างได้รับมอบงานครั้งสุดท้าย ซึ่งหลังจากนั้นผู้รับจ้างจะต้องรับผิดชอบเพียงในกรณีชำรุดบกพร่อง หรือความเสียหายดังกล่าวในข้อ 8 เท่านั้น

ข้อ 12 การจ่ายเงินแก่ลูกจ้าง

ผู้รับจ้างจะต้องจ่ายเงินแก่ลูกจ้างที่ผู้รับจ้างได้จ้างมาในอัตรา และตามกำหนดเวลาที่ผู้รับจ้างได้ตกลงหรือทำสัญญาไว้ต่อลูกจ้างดังกล่าว

ถ้าผู้รับจ้างไม่จ่ายเงินค่าจ้างหรือค่าทดแทนอื่นใดแก่ลูกจ้างดังกล่าวในวรรคแรก ผู้ว่าจ้างมีสิทธิที่จะเอาเงินค่าจ้างที่จะต้องจ่ายแก่ผู้รับจ้างมาจ่ายให้แก่ลูกจ้างของผู้รับจ้างดังกล่าว และให้ถือว่าผู้ว่าจ้างได้จ่ายเงินจำนวนนั้นเป็นค่าจ้างให้แก่ผู้รับจ้างตามสัญญาแล้ว

ผู้รับจ้างจะต้องจัดให้มีประกันภัยสำหรับลูกจ้างทุกคนที่จ้างมาทำงานโดยให้ครอบคลุมถึงความรับผิดชอบทั้งปวงของผู้รับจ้างรวมทั้งผู้รับจ้างช่วงอันหากจะพึงมีในกรณีความเสียหายที่คิดค่าสินไหมทดแทนได้ตามกฎหมายซึ่งเกิดจากอุบัติเหตุหรือภัยอันตรายใดๆ ต่อลูกจ้างหรือบุคคลอื่นที่ผู้รับจ้างหรือผู้รับจ้างมาทำงาน ผู้รับจ้างจะต้องส่งมอบกรมธรรม์ประกันภัยดังกล่าว พร้อมทั้งหลักฐานการชำระเบี้ยประกันให้แก่ผู้ว่าจ้าง เมื่อผู้ว่าจ้างเรียกร้อง

ข้อ 13 การตรวจงานจ้าง

ถ้าผู้ว่าจ้างแต่งตั้งกรรมการตรวจการจ้าง ผู้ควบคุมงานหรือบริษัทที่ปรึกษาเพื่อควบคุมการทำงานของผู้รับจ้าง กรรมการตรวจการจ้างหรือผู้ควบคุมหรือบริษัทที่ปรึกษานั้น มีอำนาจเข้าไปตรวจการงานในโรงเรียนและสถานที่ที่กำลังก่อสร้างได้ตลอดเวลาและผู้รับจ้างจะต้องอำนวยความสะดวกและให้ความช่วยเหลือในการนั้นตามสมควร

การที่มีกรรมการตรวจการจ้าง ผู้ควบคุมงานหรือบริษัทที่ปรึกษาหาทำให้ผู้รับจ้างพ้นความรับผิดชอบตามสัญญานี้ข้อหนึ่งข้อใดไม่

(ลงชื่อ)  ผู้ว่าจ้าง
(นาย ก. ป. ต. น.)

(ลงชื่อ)  ผู้รับจ้าง
(นาย ก. ป. ต. น.)

ข้อ 14 แบบรูปและรายการละเอียดคลาดเคลื่อน

ผู้รับจ้างจะต้องรับรองว่าได้ตรวจสอบและทำความเข้าใจในแบบรูปรายละเอียดโดยถี่ถ้วนแล้ว หากปรากฏว่าแบบรูปและรายการละเอียดนั้นผิดพลาดหรือคลาดเคลื่อนไปจากหลักการทางวิศวกรรมหรือทางเทคนิค ผู้รับจ้างตกลงที่จะปฏิบัติตามคำวินิจฉัยของกรรมการตรวจการจ้างหรือผู้ควบคุมงานหรือบริษัทที่ปรึกษาที่ผู้ว่าจ้างแต่งตั้งเพื่อให้งานแล้วเสร็จบริบูรณ์โดยจะคิดค่าใช้จ่ายใดๆ เพิ่มขึ้นจากผู้ว่าจ้างไม่ได้

ข้อ 15 การควบคุมงานโดยผู้ว่าจ้าง

ผู้รับจ้างตกลงว่ากรรมการตรวจการจ้างผู้ควบคุมงานหรือบริษัทที่ปรึกษาที่ผู้ว่าจ้างแต่งตั้ง มีอำนาจที่จะตรวจสอบและควบคุมงานเพื่อให้เป็นไปตามเอกสารสัญญาและมีอำนาจที่จะสั่งให้แก้ไขเปลี่ยนแปลงเพิ่มเติม หรือตัดทอนซึ่งงานตามสัญญานี้ หากผู้รับจ้างขัดขืนไม่ปฏิบัติตาม กรรมการตรวจการจ้าง ผู้ควบคุมงาน หรือบริษัทที่ปรึกษามีอำนาจที่จะสั่งให้หยุดกิจการนั้นชั่วคราวได้ ความล่าช้าในกรณีเช่นนี้ผู้รับจ้างจะถือเป็นเหตุขอขยายวันทำการออกไปไม่ได้

ข้อ 16 งานพิเศษและการแก้ไขงาน

ผู้ว่าจ้างมีสิทธิที่จะสั่งให้ผู้รับจ้างทำงานพิเศษซึ่งไม่ได้แสดงไว้ในเอกสารสัญญาหากงานพิเศษนั้นๆ อยู่ในขอบข่ายทั่วไปแห่งวัตถุประสงค์ของสัญญานี้ นอกจากนี้ผู้ว่าจ้างยังมีสิทธิสั่งให้เปลี่ยนแปลงหรือแก้ไขแบบรูป และข้อกำหนดต่างๆ ในเอกสารสัญญานี้ด้วย โดยไม่ทำให้สัญญาเป็นโมฆะแต่อย่างใด

อัตราค่าจ้างหรือราคาที่กำหนดไว้ในสัญญานี้ให้กำหนดใช้สำหรับงานพิเศษหรืองานที่เพิ่มเติมขึ้นหรือตัดทอนลงทั้งปวงคำสั่งของผู้ว่าจ้าง หากในสัญญาไม่ได้กำหนดไว้ถึงอัตราค่าจ้าง หรือราคาใดๆ ที่จะนำมาใช้สำหรับงานพิเศษหรืองานที่เพิ่มขึ้นดังกล่าว ผู้ว่าจ้างและผู้รับจ้างจะได้ตกลงกันที่จะกำหนดอัตราหรือราคารวมทั้งการขยายระยะเวลา (ถ้ามี) กันใหม่เพื่อความเหมาะสม ในกรณีที่ตกลงกันไม่ได้ ผู้ว่าจ้างจะกำหนดอัตราจ้างหรือราคาตายตัวตามแต่ผู้ว่าจ้างจะเห็นว่าเหมาะสมและถูกต้องซึ่งผู้รับจ้างจะต้องปฏิบัติงาน ตามคำสั่งของผู้ว่าจ้าง แต่อาจสงวนสิทธิที่จะดำเนินการตามข้อ 21 ต่อไป

ข้อ 17 ค่าปรับ

หากผู้รับจ้างไม่สามารถทำงานให้เสร็จตามเวลาที่กำหนดไว้ในสัญญาและผู้ว่าจ้างยังได้บอกเลิกสัญญา ผู้รับจ้างจะต้องชำระค่าปรับให้แก่ผู้ว่าจ้างเป็นจำนวนเงินวันละ.....1,217.-..... บาท (0.10%) และจะต้องชำระค่าใช้จ่ายในการควบคุมงานในเมื่อผู้ว่าจ้างต้องจ้างผู้ควบคุมงานอีกต่อหนึ่งเป็นจำนวนเงินวันละ - บาท นับถัดจากวันที่กำหนดแล้วเสร็จตามสัญญาหรือวันที่ผู้ว่าจ้างได้ขยายให้จนถึงวันที่ทำงานเสร็จจริง นอกจากนี้ ผู้รับจ้างยอมให้ผู้ว่าจ้างเรียกค่าเสียหายอันเกิดขึ้นจากการที่ผู้รับจ้างทำงานล่าช้า เฉพาะส่วนที่เกินกว่าค่าปรับและค่าใช้จ่ายดังกล่าวได้เสียด้วย

(ลงชื่อ).....ผู้ว่าจ้าง



(ลงชื่อ).....ผู้รับจ้าง



ในระหว่างที่ผู้ว่าจ้างยังมีได้บอกเลิกสัญญานั้น หากผู้ว่าจ้างเห็นว่าผู้รับจ้างจะไม่สามารถปฏิบัติตามสัญญาต่อไปได้ ผู้ว่าจ้างจะใช้สิทธิบอกเลิกสัญญาตามข้อ 18 ก็ได้และถ้าผู้ว่าจ้างได้แจ้งข้อเรียกร้องไปยังผู้รับจ้างเมื่อครบกำหนดแล้วเสร็จของงานขอให้ชำระค่าปรับแล้วผู้ว่าจ้างมีสิทธิที่จะปรับผู้รับจ้างจนถึงวันบอกเลิกสัญญาได้อีกด้วย

ข้อ 18 สิทธิของผู้ว่าจ้างภายหลังบอกเลิกสัญญา

ในกรณีที่ผู้ว่าจ้างบอกเลิกสัญญา ผู้ว่าจ้างอาจทำงานนั้นเองหรือว่าจ้างผู้อื่นให้ทำงานนั้นต่อจนแล้วเสร็จได้ ผู้ว่าจ้างหรือผู้รับจ้างทำงานนั้นต่อมีสิทธิใช้เครื่องใช้ในการก่อสร้าง สิ่งก่อสร้างขึ้นชั่วคราวสำหรับงานก่อสร้างและวัสดุต่างๆ ซึ่งเห็นว่าจะต้องสงวนเอาไว้เพื่อการปฏิบัติงานตามสัญญาตามที่จะเห็นสมควร

ในกรณีดังกล่าว ผู้ว่าจ้างมีสิทธิริบหลักประกันการปฏิบัติตามสัญญาทั้งหมดหรือบางส่วนตามแต่จะเห็นสมควร นอกจากนั้นผู้รับจ้างจะต้องรับผิดชอบในค่าเสียหายซึ่งเป็นจำนวนเกินกว่าหลักประกันการปฏิบัติงานและค่าเสียหายต่างๆ ที่เกิดขึ้นรวมทั้งค่าใช้จ่ายที่เพิ่มขึ้นในการ ทำงานนั้นต่อให้แล้วเสร็จตามสัญญา และค่าใช้จ่ายในการควบคุมงานเพิ่ม (ถ้ามี) ซึ่งผู้ว่าจ้างจะหักเอาจากเงินประกันผลงานหรือจำนวนใด ๆ ที่จะจ่ายให้แก่ผู้รับจ้างก็ได้

ข้อ 19 การกำหนดค่าเสียหาย

ค่าปรับหรือค่าเสียหาย ซึ่งเกิดขึ้นจากผู้รับจ้างตามสัญญานี้ ผู้ว่าจ้างมีสิทธิที่จะหักเอาจากจำนวนเงินค่าจ้างที่ต้องจ่ายหรือจากเงินประกันผลงานของผู้รับจ้างหรือบังคับจากหลักประกันการปฏิบัติตามสัญญาก็ได้

หากมีเงินค่าจ้างตามสัญญาที่หักไว้จ่ายเป็นค่าปรับ และค่าเสียหายแล้วยังเหลืออยู่อีกเท่าใด ผู้ว่าจ้างจะคืนให้แก่ผู้รับจ้างทั้งหมด

ข้อ 20 การทำบริเวณก่อสร้างให้เรียบร้อย

ผู้รับจ้างจะต้องรักษาบริเวณสถานที่ปฏิบัติงานตามสัญญานี้ รวมทั้งโรงงานหรือสิ่งอำนวยความสะดวกในการทำงานของผู้รับจ้าง ลูกจ้าง ตัวแทน หรือของผู้รับจ้างช่วงให้อยู่ในความสะอาด ปลอดภัยและมีประสิทธิภาพในการใช้งานตลอดระยะเวลาการจ้างและเมื่อทำงานเสร็จสิ้นแล้วจะต้องขนย้ายบรรดาเครื่องใช้ในการทำงานจ้าง รวมทั้งวัสดุ ขยะมูลฝอยและสิ่งก่อสร้างชั่วคราวต่างๆ (ถ้ามี) ทั้งจะต้องกลบเกลี่ยพื้นที่ดินให้เรียบร้อยเพื่อให้บริเวณทั้งหมดอยู่ในสภาพที่สะอาดและใช้การได้ทันที



(ลงชื่อ).....ผู้ว่าจ้าง

(นายภูมิพัฒน์ นาคามัน)



(ลงชื่อ).....ผู้รับจ้าง

ข้อ 21. การขยายเวลาปฏิบัติงานตามสัญญา

ในกรณีที่มีเหตุสุดวิสัย หรือเหตุใดๆ อันเนื่องมาจากความผิดหรือความบกพร่องของฝ่ายผู้ว่าจ้าง หรือเหตุการณ์อันหนึ่งอันใดที่ผู้รับจ้างไม่ต้องรับผิดชอบตามกฎหมาย ทำให้ผู้รับจ้างไม่สามารถทำงานให้แล้วเสร็จตามเงื่อนไขและกำหนดเวลาแห่งสัญญานี้ได้ ผู้รับจ้างจะต้องแจ้งเหตุหรือเหตุการณ์ดังกล่าวพร้อมหลักฐานเป็นหนังสือให้ผู้ว่าจ้างทราบ เพื่อขอขยายเวลาทำงานออกไป ภายใน 15 วัน นับถัดจากวันที่เหตุอันสิ้นสุดลง

ถ้าผู้รับจ้างไม่ปฏิบัติให้เป็นไปตามความในวรรคหนึ่ง ให้ถือว่าผู้รับจ้างได้ละสิทธิเรียกร้องในการที่จะขอขยายเวลาทำงานออกไปไม่มีเงื่อนไขใด ๆ ทั้งสิ้นเว้นแต่กรณีเหตุเกิดจากความผิดหรือความบกพร่องของฝ่ายผู้ว่าจ้าง ซึ่งมีหลักฐานชัดเจนหรือผู้ว่าจ้างทราบอยู่แล้วตั้งแต่นั้น

การขยายกำหนดเวลาทำงานตามวรรคหนึ่ง อยู่ในดุลพินิจของผู้ว่าจ้างที่จะพิจารณาตามที่เห็นสมควร

ข้อ 22 การใช้เรือไทย

ในการปฏิบัติตามสัญญานี้ หากผู้รับจ้างจะต้องส่งหรือนำของเข้ามาจากต่างประเทศ รวมทั้งเครื่องมือและอุปกรณ์ที่ต้องนำเข้ามาเพื่อปฏิบัติงานตามสัญญา ไม่ว่าผู้รับจ้างจะเป็นผู้นำของเข้ามาเองหรือนำเข้ามาโดยผ่านตัวแทนหรือบุคคลอื่นใด ถ้าสิ่งของนั้นต้องนำเข้ามาโดยทางเรือในเส้นทางเดินเรือที่มีเรือไทยเดินอยู่ และสามารถให้บริการรับขนได้ตามที่รัฐมนตรีว่าการกระทรวงคมนาคมประกาศกำหนด ผู้รับจ้างต้องจัดการให้สิ่งของดังกล่าวบรรทุกโดยเรือไทยหรือเรือที่มีสิทธิ เช่นเดียวกับเรือไทยจากต่างประเทศมายังประเทศไทย เว้นแต่จะได้รับอนุญาตจากสำนักงานคณะกรรมการส่งเสริมการพาณิชย์นาวีก่อนบรรทุกของนั้นลงเรืออื่นที่มีใช้เรือไทย หรือเป็นของที่รัฐมนตรีว่าการกระทรวงคมนาคมประกาศยกเว้นให้บรรทุกโดยเรืออื่นได้ ทั้งนี้ไม่ว่าการส่งหรือสั่งซื้อสิ่งของดังกล่าวจากต่างประเทศจะเป็นแบบ เอฟเอบี ซีเอฟอาร์ ซีไอเอฟ หรือแบบอื่นใด

ในการส่งมอบงานตามสัญญาให้แก่ผู้ว่าจ้าง ถ้างานนั้นมีสิ่งของตามวรรคแรก ผู้รับจ้างจะต้องส่งมอบใบตราส่ง (Bill of Lading) หรือสำเนาใบตราส่งสำหรับของนั้น ซึ่งแสดงว่าได้บรรทุกมาโดยเรือไทยที่มีสิทธิเช่นเดียวกับเรือไทย ให้แก่ผู้ว่าจ้างพร้อมกับการส่งมอบงานด้วย

ในกรณีที่สิ่งของดังกล่าวไม่ได้บรรทุกจากต่างประเทศมายังประเทศไทย โดยเรือไทยหรือเรือที่มีสิทธิเช่นเดียวกับเรือไทย ผู้รับจ้างต้องส่งมอบหลักฐานซึ่งแสดงว่าได้รับอนุญาตจากสำนักงานคณะกรรมการส่งเสริมการพาณิชย์นาวีให้บรรทุกของโดยเรืออื่นได้ หรือหลักฐานซึ่งแสดงว่าได้ชำระค่าธรรมเนียมพิเศษเนื่องจากการไม่บรรทุกของโดยเรือไทยตามกฎหมายว่าด้วยการส่งเสริมการพาณิชย์นาวีแล้วอย่างใดอย่างหนึ่งแก่ผู้ว่าจ้างด้วย

(ลงชื่อ).....ผู้ว่าจ้าง
(นาย..... น.ต.ว.น.)


(ลงชื่อ).....ผู้รับจ้าง


ในกรณีที่ผู้รับจ้างไม่ส่งมอบหลักฐานอย่างใดอย่างหนึ่งดังกล่าวในสองวรรคข้างต้นให้แก่ผู้ว่าจ้างแต่จะขอส่งมอบงานดังกล่าวให้ผู้ว่าจ้างงาน โดยยังไม่รับชำระเงินค่าจ้าง ผู้ว่าจ้างมีสิทธิรับงานดังกล่าวไว้ก่อนและชำระเงินค่าจ้างเมื่อผู้รับจ้างได้ปฏิบัติตามถูกต้องครบถ้วนดังกล่าวแล้วได้

ข้อ 23 มาตรฐานฝีมือช่าง

ผู้รับจ้างตกลงเป็นเงื่อนไขสำคัญว่า ผู้รับจ้างจะต้องมีและใช้ผู้ผ่านการทดสอบมาตรฐานฝีมือช่างจากกระทรวงแรงงานและสวัสดิการสังคม หรือผู้มีวุฒิปริญญา ปวช. ปวส. และปวท. หรือเทียบเท่าจากสถาบันการศึกษาที่ ก.พ. รับรองให้เข้ารับราชการได้ ในอัตราไม่ต่ำกว่าร้อยละ.....10.....ของแต่ละสาขาช่าง แต่จะต้องมีช่างจำนวนอย่างน้อย 1 คน ในแต่ละสาขาช่างดังต่อไปนี้

23.1 ปวช.....

23.2

..... ฯลฯ.....

ผู้รับจ้างจะต้องจัดทำบัญชีแสดงจำนวนช่างทั้งหมดโดยจำแนกตามแต่ละสาขาช่าง และระดับช่างพร้อมกับระบรายชื่อช่างผู้ผ่านการทดสอบมาตรฐานฝีมือช่างหรือผู้มีวุฒิปริญญาดังกล่าวในวรรคแรก นำมาแสดงพร้อมหลักฐานต่างๆ ต่อคณะกรรมการตรวจการจ้างหรือผู้ควบคุมงานก่อนเริ่มลงมือทำงาน และพร้อมที่จะให้ผู้ว่าจ้างหรือเจ้าหน้าที่ของผู้ว่าจ้างตรวจสอบดูได้ตลอดเวลาการทำงานตามสัญญาของผู้รับจ้าง

สัญญานี้ทำขึ้นเป็นสองฉบับ มีข้อความถูกต้องตรงกัน คู่สัญญาได้อ่านและเข้าใจข้อความโดยละเอียดตลอดแล้ว จึงได้ลงลายมือชื่อพร้อมทั้งประทับตรา (ถ้ามี) ไว้เป็นสำคัญต่อหน้าพยาน และคู่สัญญาต่างยึดถือไว้ฝ่ายละหนึ่งฉบับ

(ลงชื่อ).....ผู้ว่าจ้าง



(ลงชื่อ).....ผู้รับจ้าง



(ลงชื่อ).....พยาน

(นายคาริ สามเม)

(ลงชื่อ).....พยาน

(นายแวอิสมาแอ เจ๊ะอุบง)