





โครงการ

โครงการก่อสร้างถนนหินคลุก
ถนนสายบ้านบิโนยา หมู่ที่ 2 - ถนนสายบ้านบอเม็ง หมู่ที่ 3
ต.คลองใหม่ อ.ยะรัง จ.ปัตตานี

ขนาดความกว้าง 6.00 เมตร ยาว 1,740 เมตร หนา 0.15 เมตร
ปริมาณพื้นที่ไม่น้อยกว่า 10,440 ตารางเมตร



NORTH



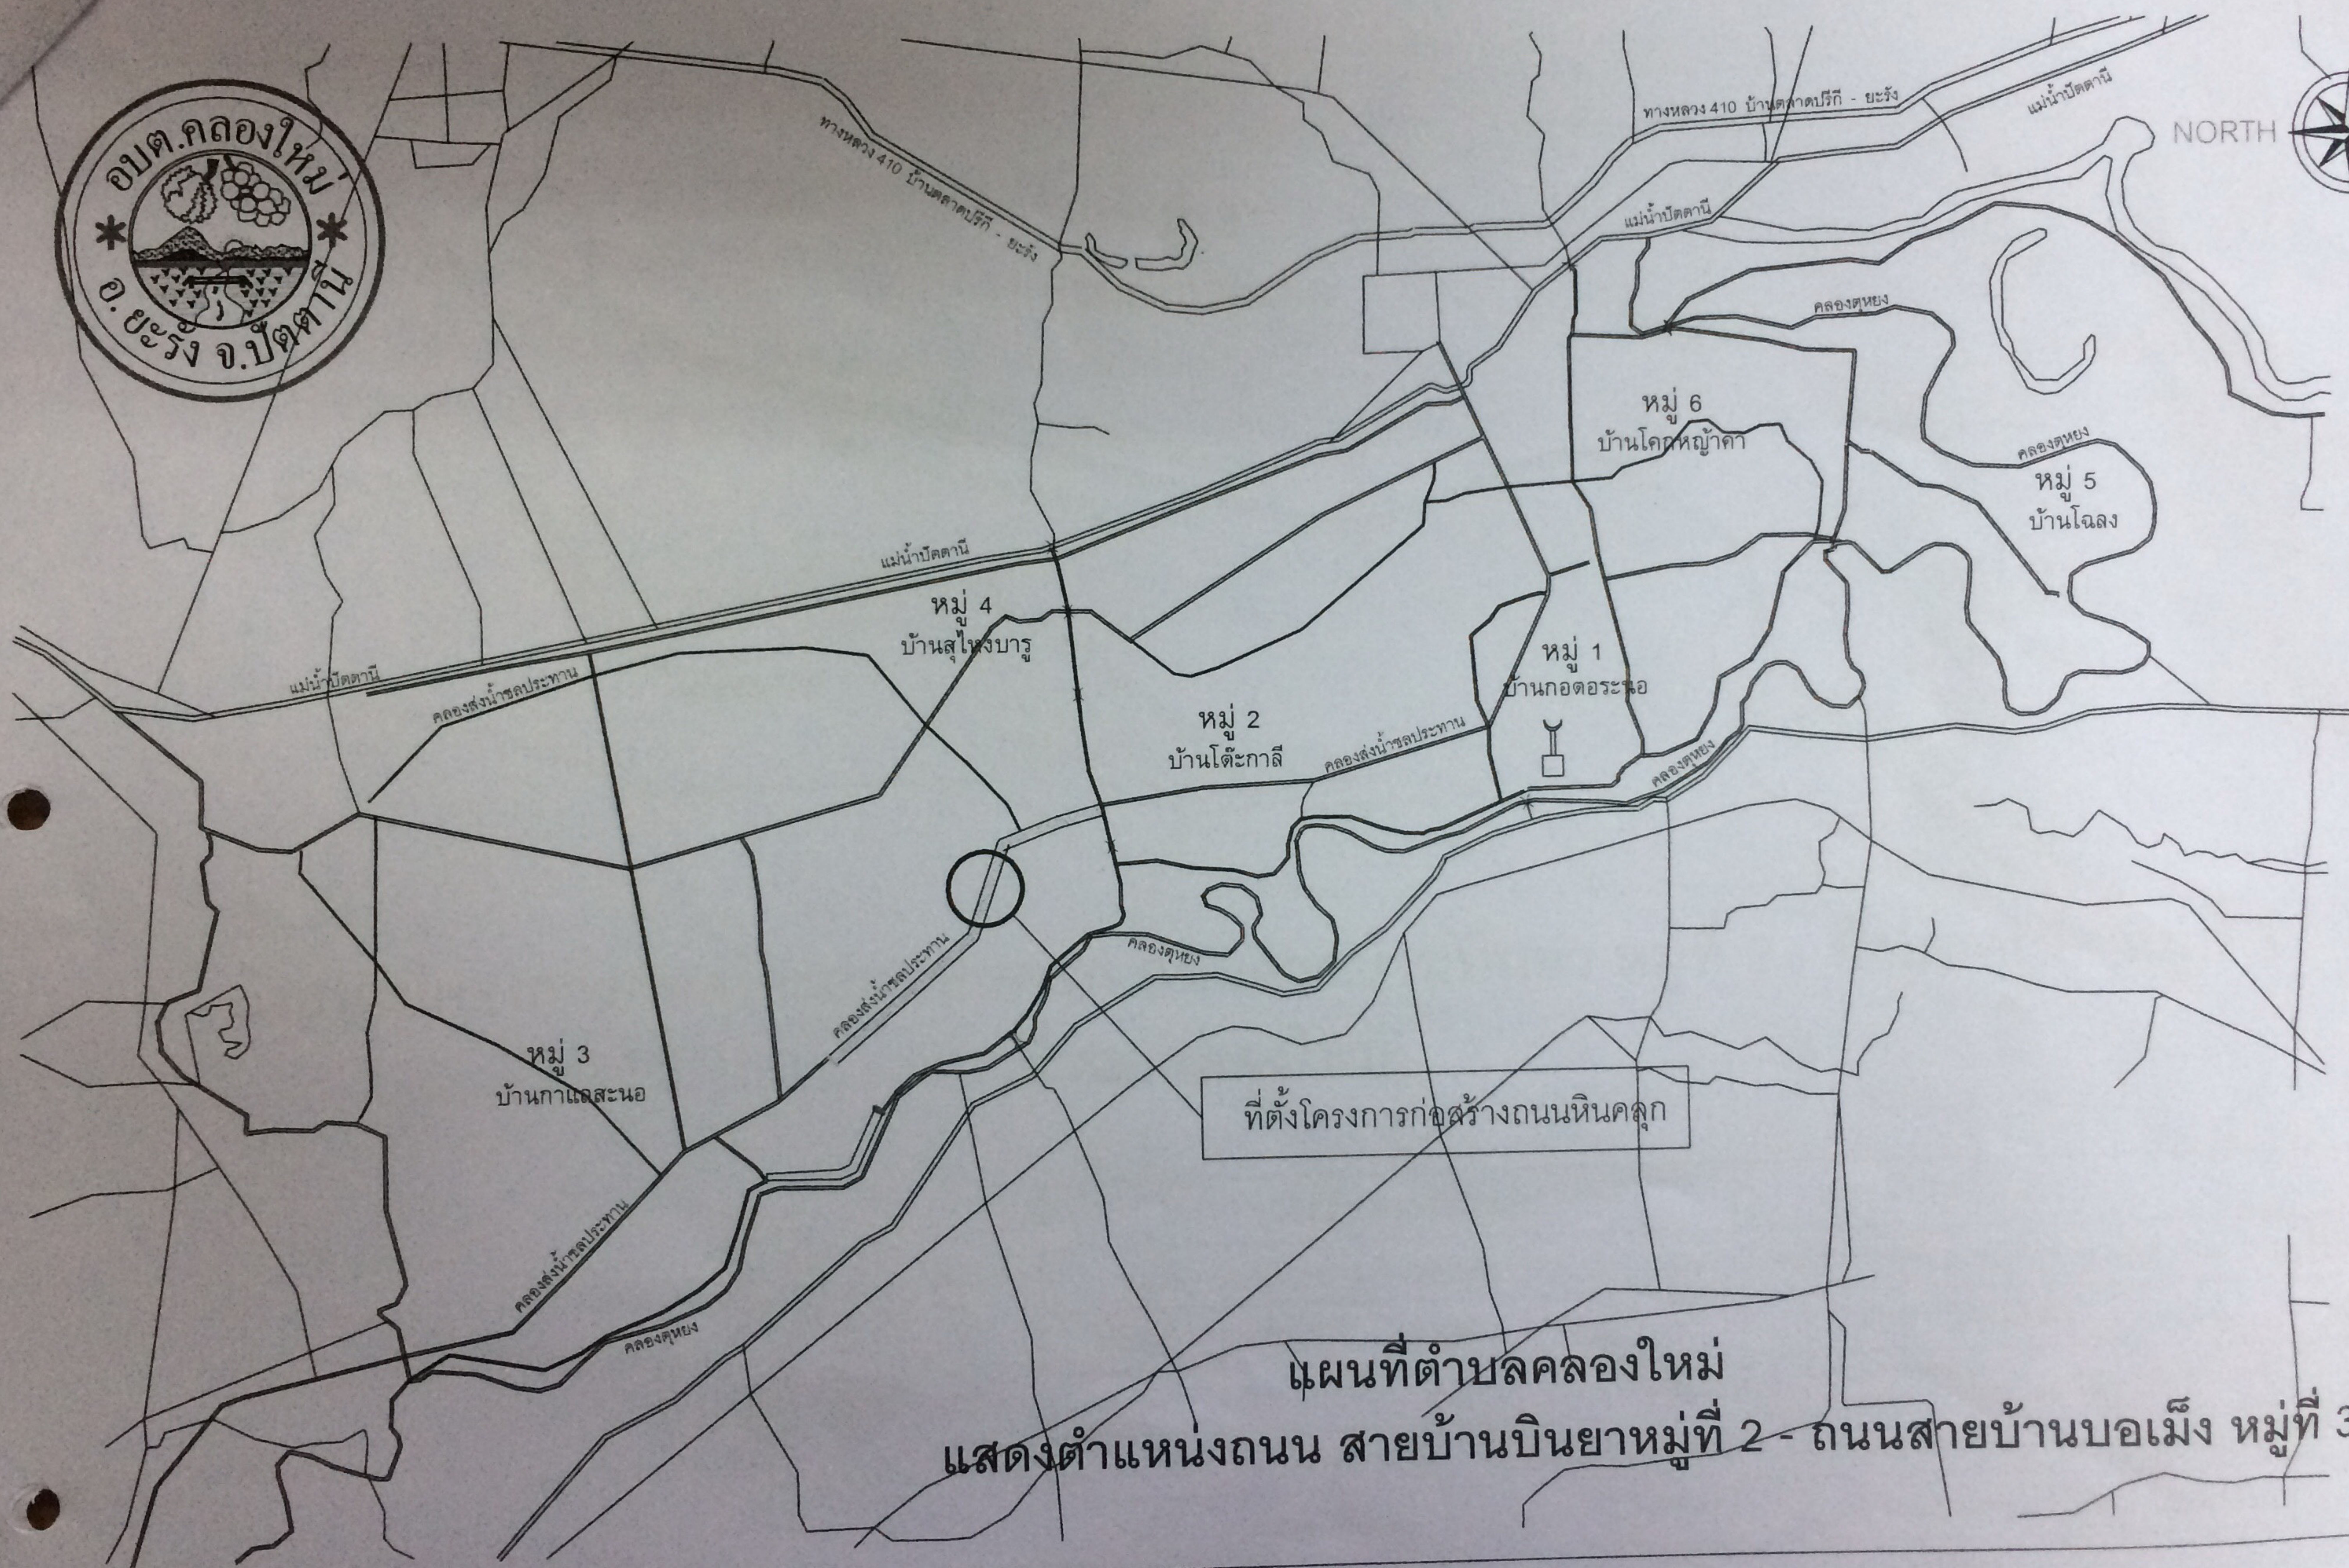
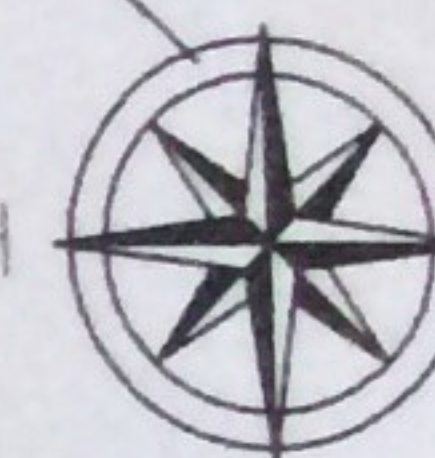


แผนที่ตำบลคลองใหม่
แสดงตำแหน่งถนน สายบ้านบิณฑาหมู่ที่ 2 - ถนนสายบ้านบอเม็ง หมู่ที่ 3






ผังถนนโครงการก่อสร้างถนนหินคลุก ถนนสายบ้านบึงยา หมู่ที่ 2 - บ้านบ่อเม็ง หมู่ที่ 3
ตำบลคลองใหม่

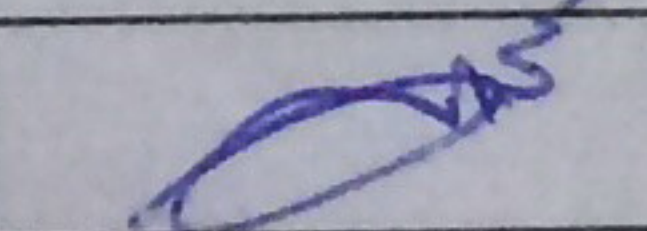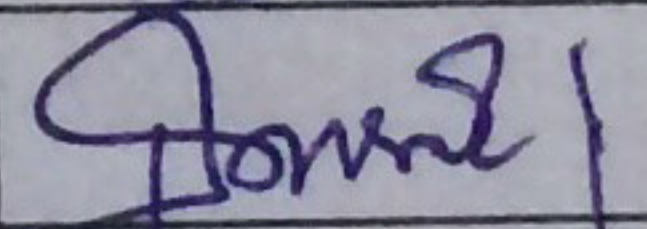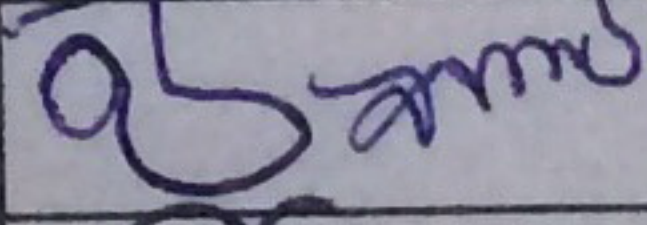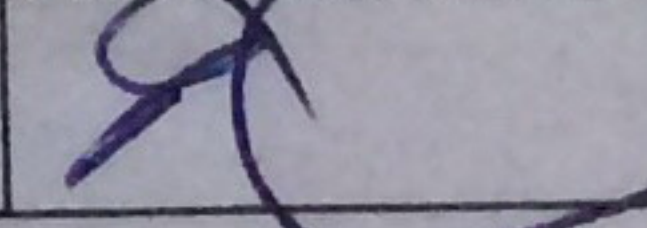

โครงการก่อสร้างถนนหินคลุก			แบบ ผังถนน		
องค์การบริหารส่วนตำบลคลองใหม่		สถานที่ก่อสร้าง หมู่ที่ 2-หมู่ที่ 3 ต.คลองใหม่ อ.ยะรัง จ.ปัตตานี			
เขียน	นาย ดารี สาแม		ผู้ช่วยช่างส่วนโยธา	มาตราส่วน	0 : 00
ตรวจ	นายสิทธิเดช โมครา		ผอ.กองช่างอบต.วัด รท.แทนผอ.กองช่างอบต.คลองใหม่	วัน/เดือน/ปี	
เห็นชอบ	ว่าที่ ร.ท. ชูชาติ จันทรแก้ว		ปลัดอบต.คลองใหม่	เลขที่แบบ	
อนุมัติ	นายกำปนาท นาดามัน		นายกอบต.คลองใหม่	แบบแผ่นที่	

ถนนสายบ้านบึงยา หมู่ที่ 2 - บ้านบ่อเม็ง หมู่ที่ 3 ตำบลคลองใหม่ อำเภอยะรัง จังหวัดปัตตานี

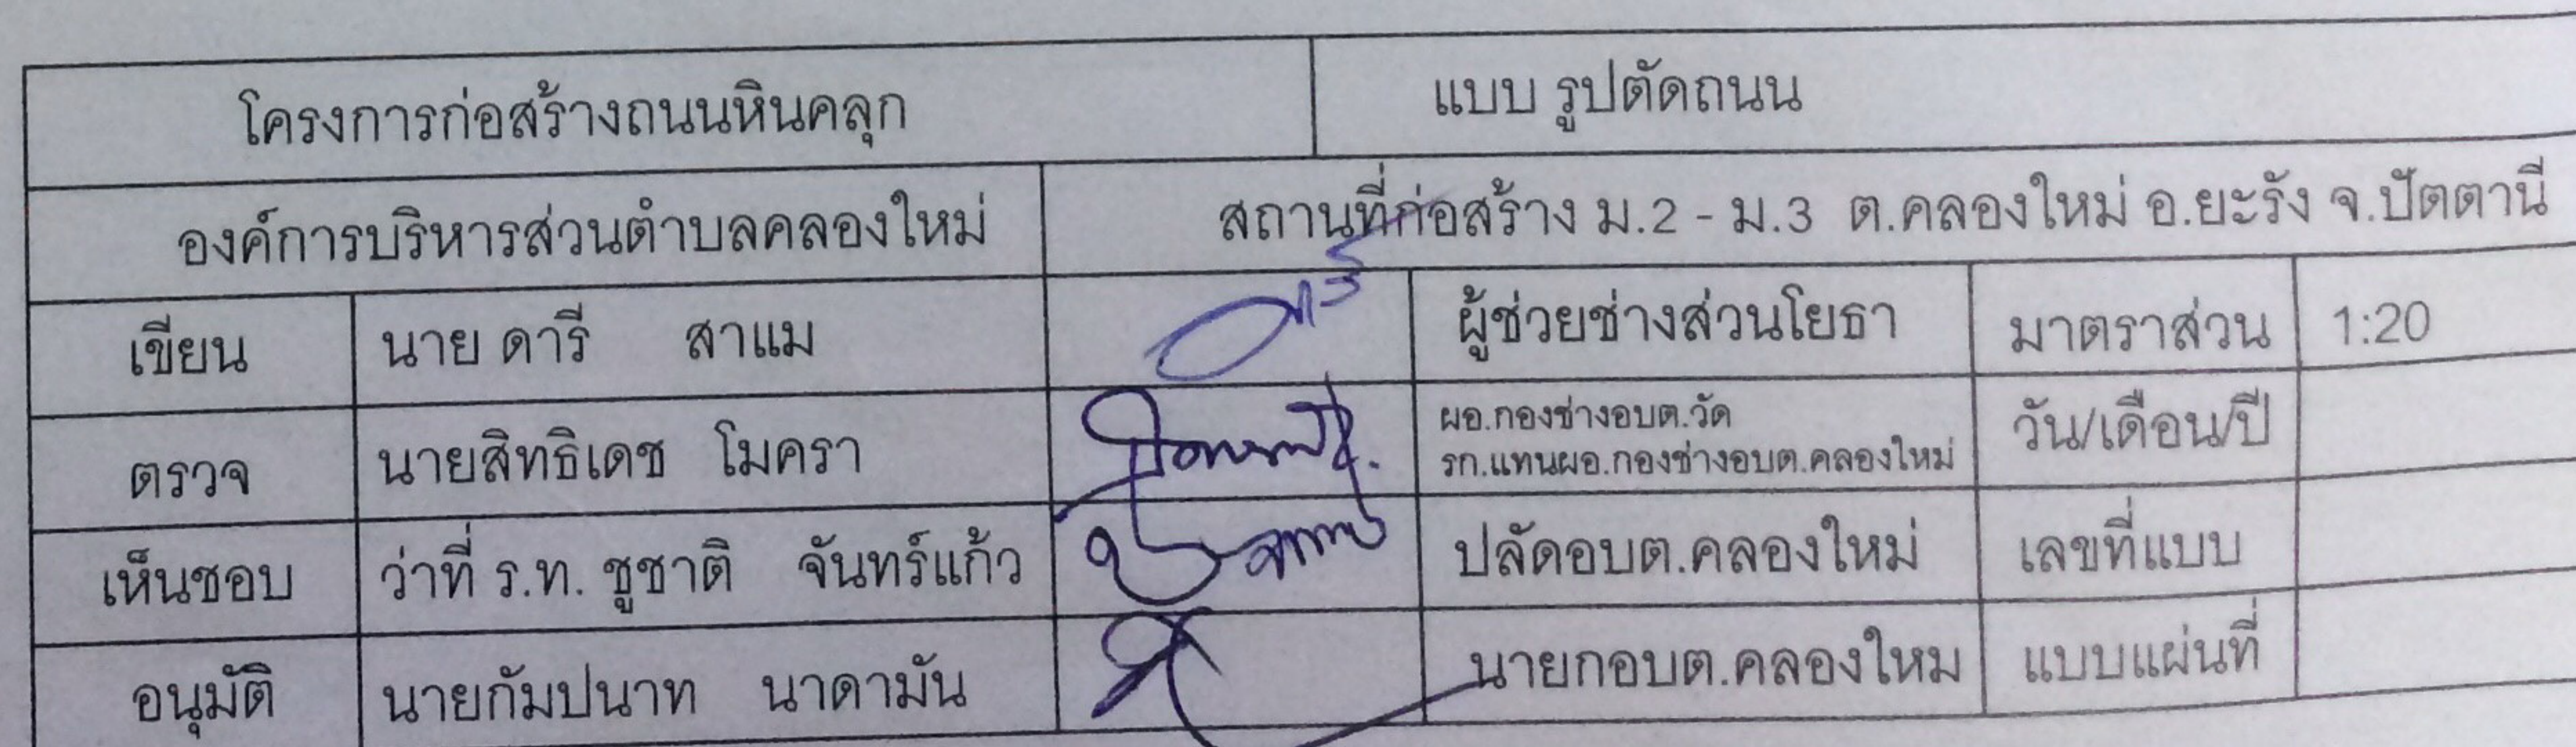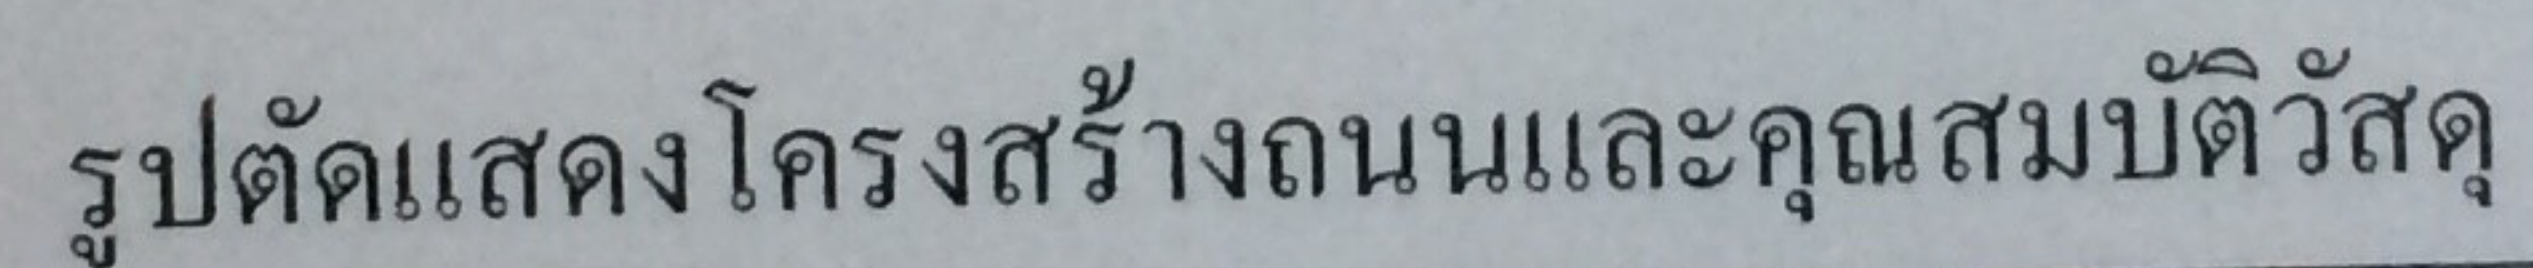

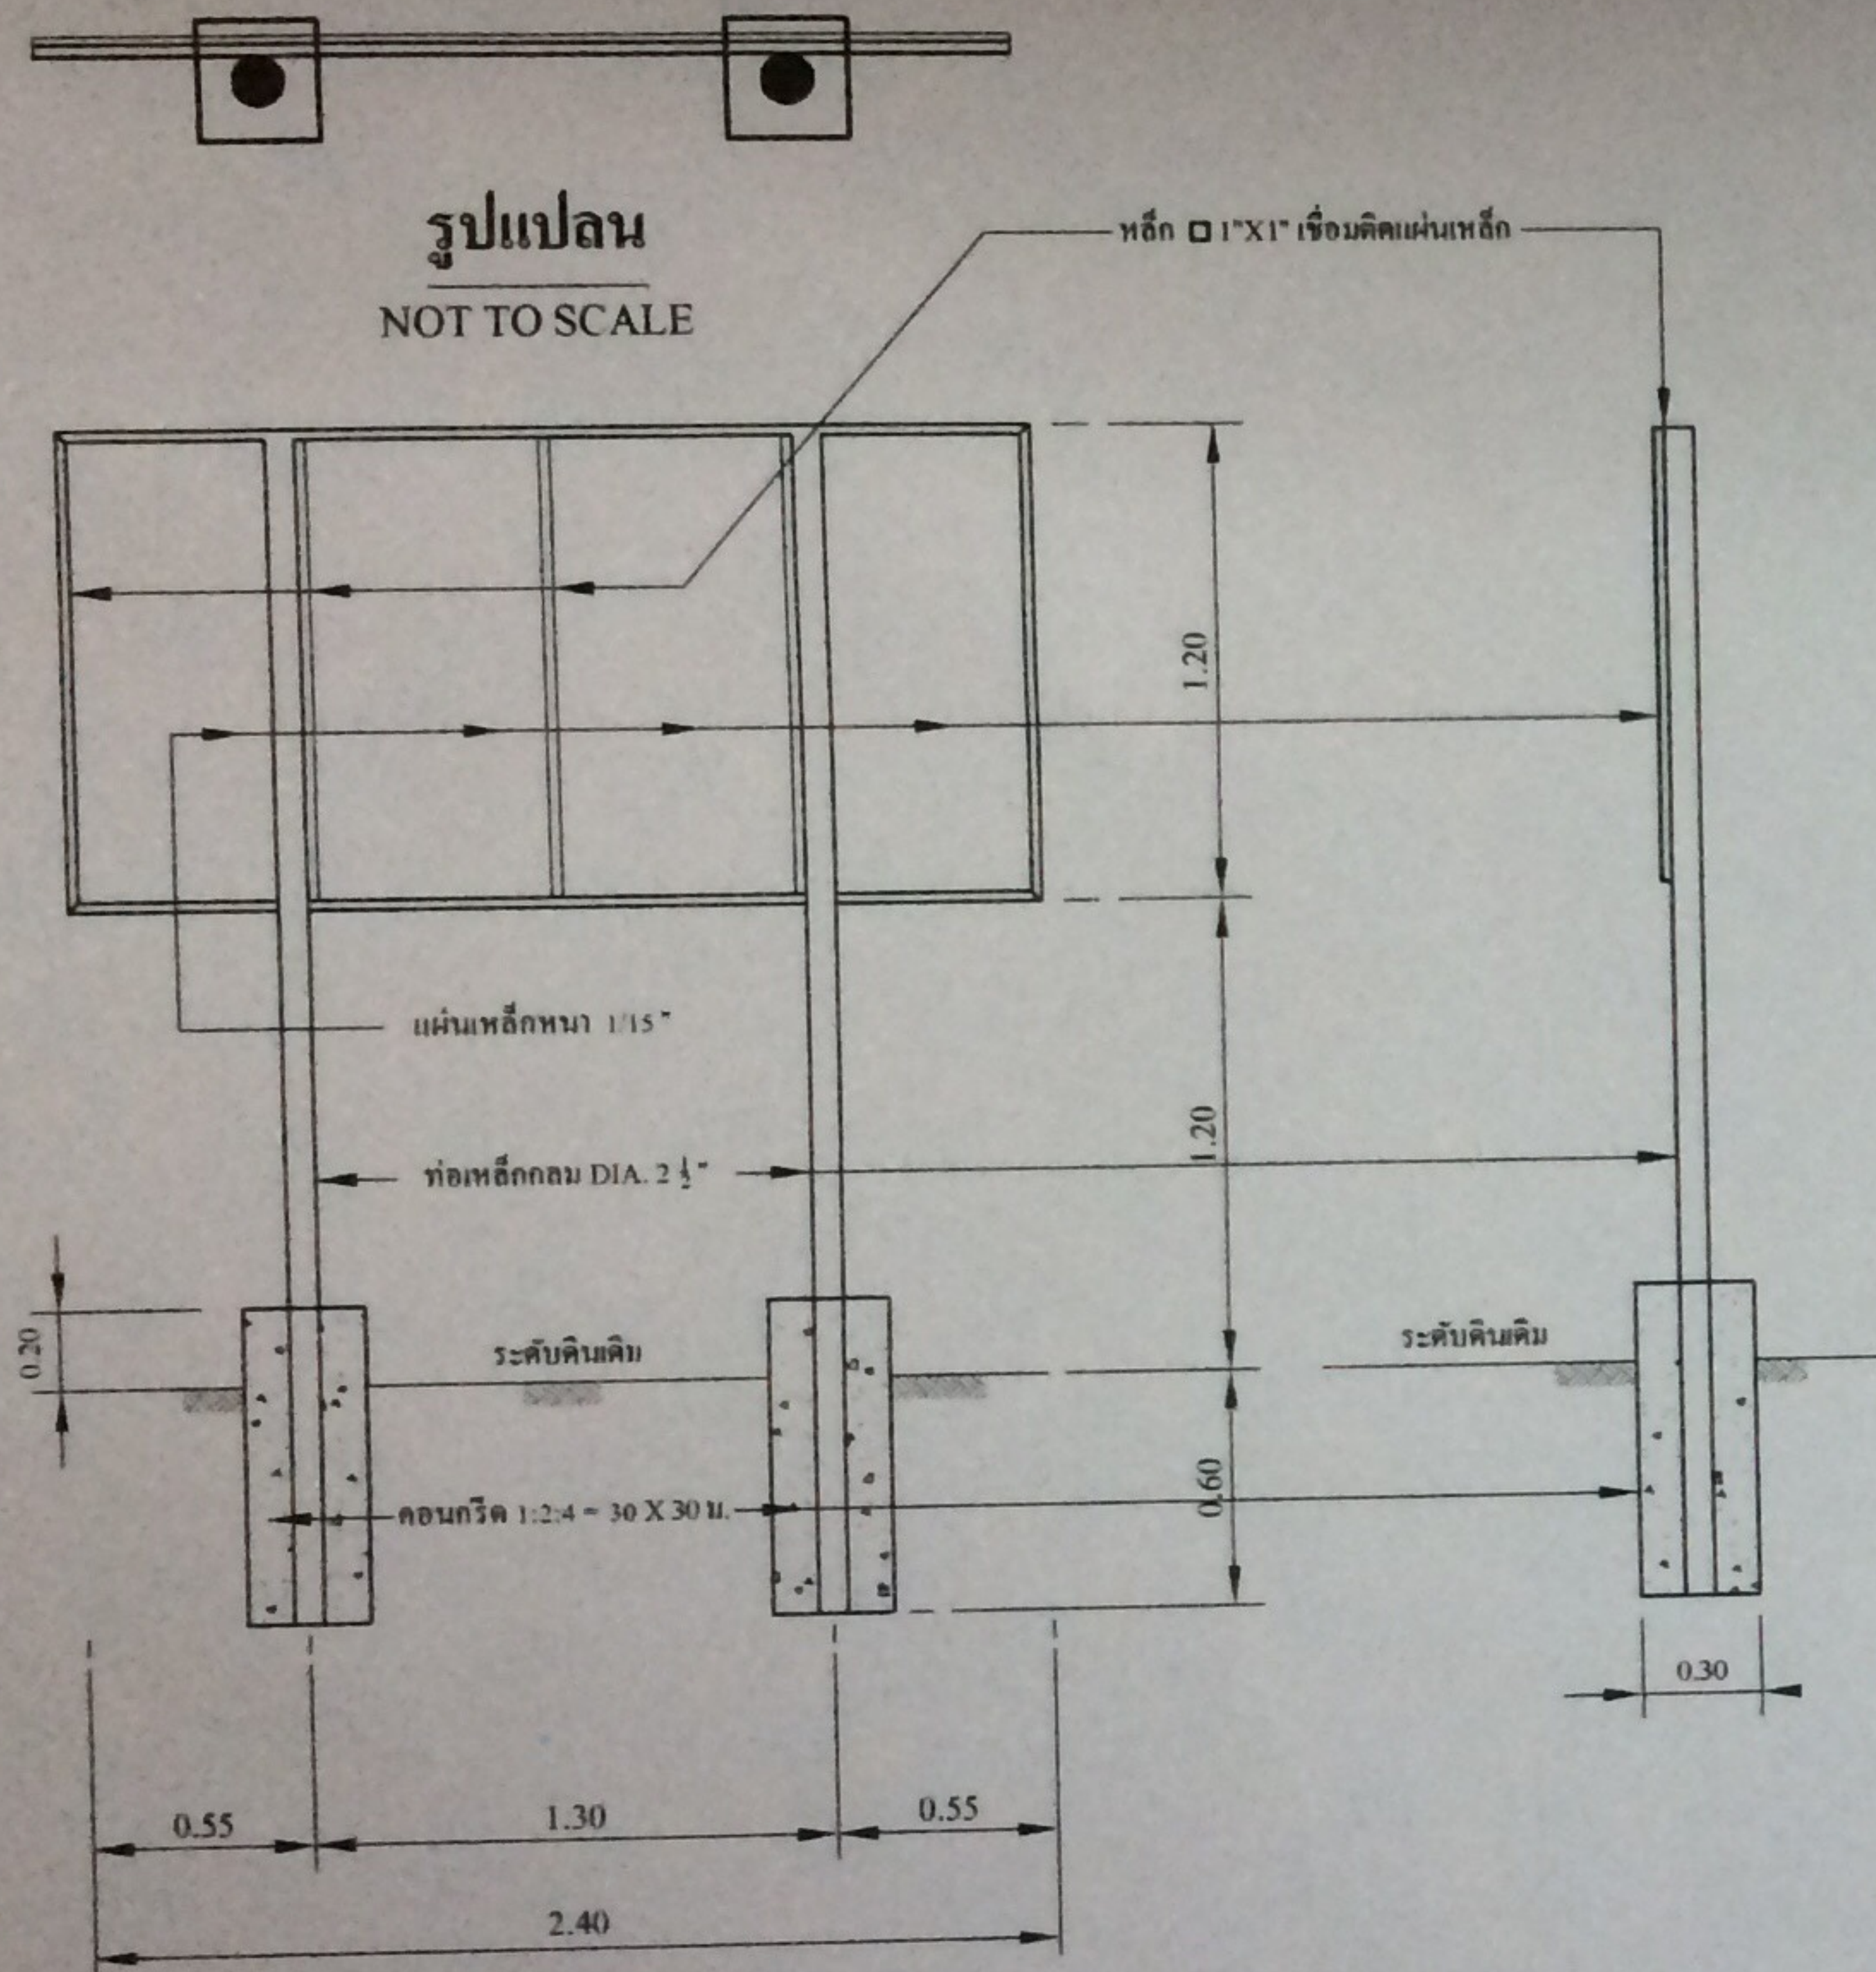

รูปด้านหลัง
NOT TO SCALE

รูปด้านข้าง
NOT TO SCALE



โครงการก่อสร้างของ อบต.

ชื่อโครงการ

ปริมาณงาน

งบประมาณ บาท กรรมการตรวจการจ้าง 1.

วันเริ่มสัญญา วันสิ้นสุดสัญญา 2.

ผู้รับจ้าง 3.

ผู้ควบคุมงาน 4.

5.

รายการประกอบแบบ

1. เสา, พื้นป้ายทาสีเขียวทั้ง 2 ด้าน ใช้สีน้ำมัน ก่อนทาสีจริงให้ทาสีกันสนิมก่อน 2 ครั้ง
2. ตัวหนังสือสีขาว ใช้สีน้ำมัน
3. ขนาดตัวหนังสือกำหนดตามความเหมาะสมข้อความที่กำหนดข้างบน
4. แผ่นเหล็ก ขนาด กว้าง 1.20 เมตร ยาว 2.40 เมตร
5. จุดติดตั้งป้ายกำหนดตามความเหมาะสมให้สามารถมองเห็นได้ชัดเจน

โครงการก่อสร้างถนนหินคลุก				แบบ ป้ายโครงการ		
องค์การบริหารส่วนตำบลคลองใหม่				สถานที่ก่อสร้าง ม.2 - ม.3 ต.คลองใหม่ อ.ยะรัง จ.ปัตตานี		
เขียน	นาย ดารี	สาแม		ผู้ช่วยช่างส่วนโยธา	มาตราส่วน	1:20
ตรวจ	นายสิทธิเดช	ไมครา		ผอ.กองช่างอบต.วัด รท.แทนผอ.กองช่างอบต.คลองใหม่	วัน/เดือน/ปี	
เห็นชอบ	ว่าที่ ร.ท. ชูชาติ	จันทร์แก้ว		ปลัดอบต.คลองใหม่	เลขที่แบบ	
อนุมัติ	นายกำปนาท	นาดามัน		นายกอบต.คลองใหม่	แบบแผนที่	

แบบสรุปค่าก่อสร้าง

กลุ่มงาน/งานถนน

ชื่อโครงการ/ก่อสร้างถนนหินคลุก กว้าง 6.00 เมตร หนา 0.15 เมตร ยาว 1,740.00 เมตร

สถานที่ก่อสร้าง ถนนสายบ้านบึงยา หมู่ที่ 2 -บ้านบ่อเมิ่ง หมู่ที่ 3 ตำบลคลองใหม่ อำเภอยะรัง จังหวัดปัตตานี

แบบเลขที่ _

หน่วยงานเจ้าของโครงการ/งานก่อสร้าง กองช่างองค์การบริหารส่วนตำบลคลองใหม่

แบบ ปร.4 ที่แนบ มีจำนวน 1 หน้า

คำนวณราคากลาง เมื่อวันที่ 2 เดือน พฤศจิกายน พ.ศ. 2559

หน่วย : บาท

ลำดับที่	รายการ	คำนวณต้นทุน	Factor F	ค่าก่อสร้าง	หมายเหตุ
	งานถนน	1,466,684.28	1.3624	1,998,210.66	เงื่อนไข Factor F
					เงินล่วงหน้า 0%
					เงินประกันผลงาน 0%
					ดอกเบี้ยเงินกู้ 6%
					ภาษีมูลค่าเพิ่ม 7%
สรุป			รวมค่าก่อสร้าง	1,998,210.66	
		ราคากลาง รวมค่าก่อสร้าง		1,991,600.00	
	ราคากลาง (หนึ่งล้านเก้าแสนเก้าหมื่นหนึ่งพันหกร้อยบาทถ้วน)				

ระยะเวลาดำเนินการ 30 วัน

ขนาดหรือเนื้อที่ถนน จำนวน 10,860 - ตร.ม.

เฉลี่ย 183.38 บาท/ตร.ม.

ผู้ประมาณการ นายดาร์ สามแม

นายสิทธิเดช โมครา

คณะกรรมการกำหนดราคากลาง

ผู้ช่วยช่างส่วนโยธา

ผอ.กองช่าง

ว่าที่ ร.ท. ประธานกรรมการ

(ชูชาติ จันทร์แก้ว)

ว่าที่ ร.ท.

ลงชื่อ

.....กรรมการ

(ชูชาติ จันทร์แก้ว)

(นายสิทธิเดช โมครา)

ปลัดอบต.คลองใหม่

ลงชื่อว่า กรรมการ

อนุมัติ.....

(นายกัมปนาท นาคามัน)

(นางฟ้าติลา และมะดี)

นายกองค์การบริหารส่วนบดคลองใหม่

